

มหาวิทยาลัยศิลปากร  
กรุงเทพฯ

โครงการ  
ปรับปรุงห้องนวดคาราเต้ 50 ปี  
ชั้น 2 ถึงชั้น 5

อธิการบดี  
ดร.สุกิจ นิตินัย สุฉน  
รองอธิการบดี  
นายสวัสดิ์ ศรีเมืองธน

สถาปนิกผู้ออกแบบ


วิศวกรโครงสร้าง  
นายสวัสดิ์ ศรีเมืองธน สย.6544  
นายชนินทร์ สุพรหม สย.7743  
วิศวกรเครื่องกล

วิศวกรไฟฟ้า  
นายมงคล ทาเอยา ภท.31982  
วิศวกรสุขาภิบาล

ผู้เขียนแบบ

REV.	DESCRIPTION	DATE
	แบบขยายทั่วไป 1	

มาตราส่วน	วันที่
1:10	-
แผ่นที่	รวม
A4-02	102

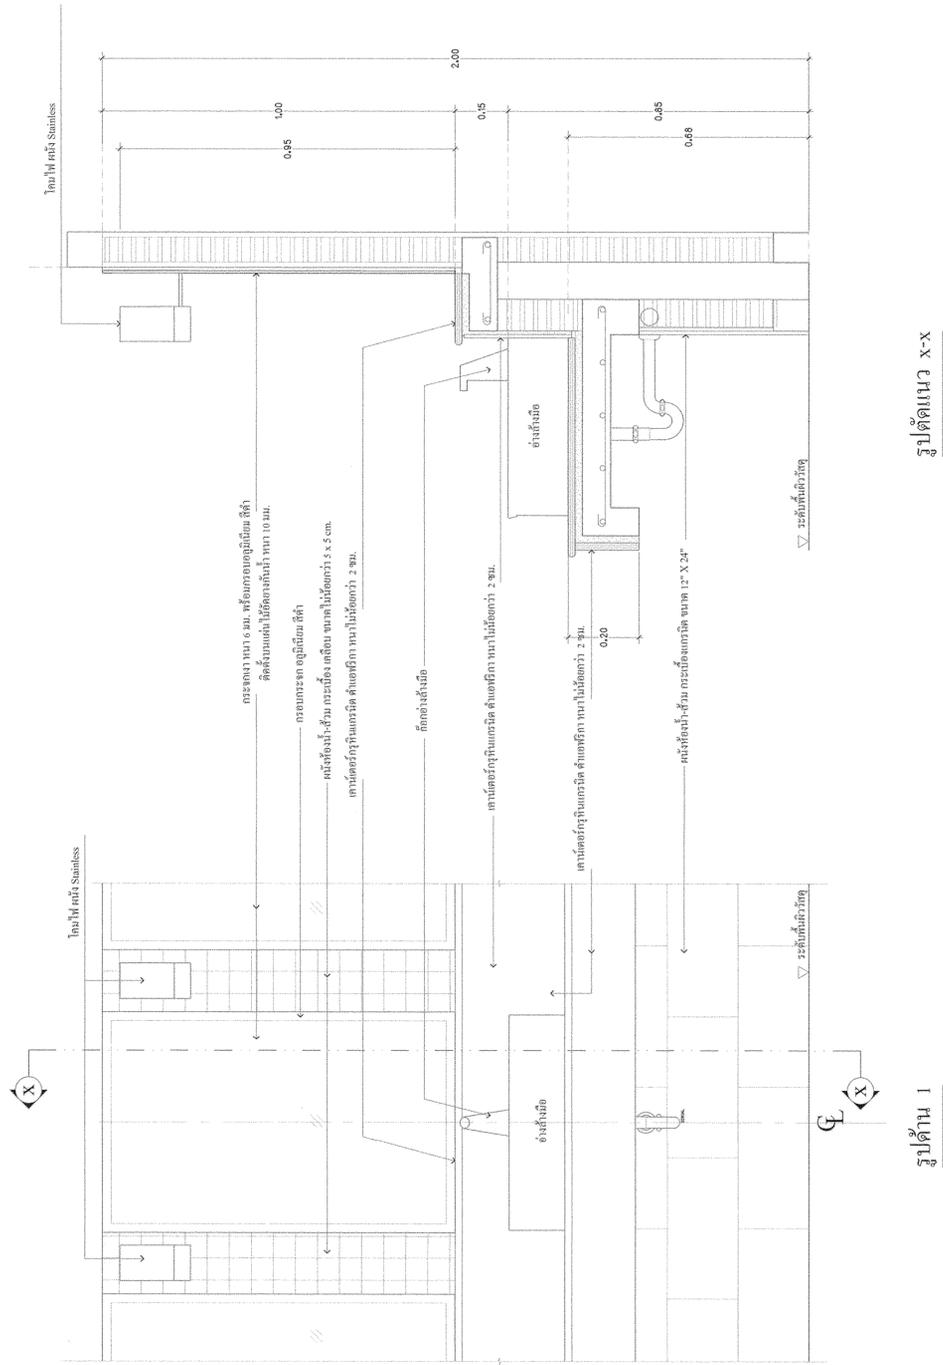



รูปตัดแนว x-x

รูปด้าน 1

แบบขยายคาน้ำตั้งอ่างล้างมือ (TYP.)

ขนาดหน้า 1:10

มาตรฐานการติดตั้งสุขภัณฑ์

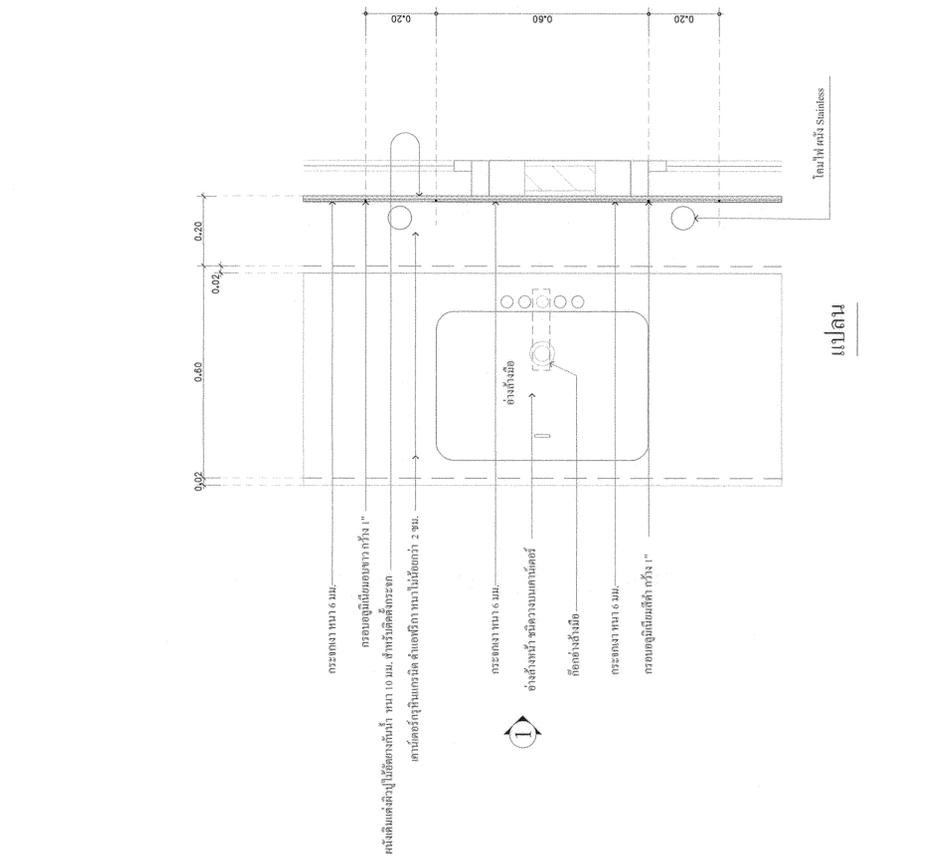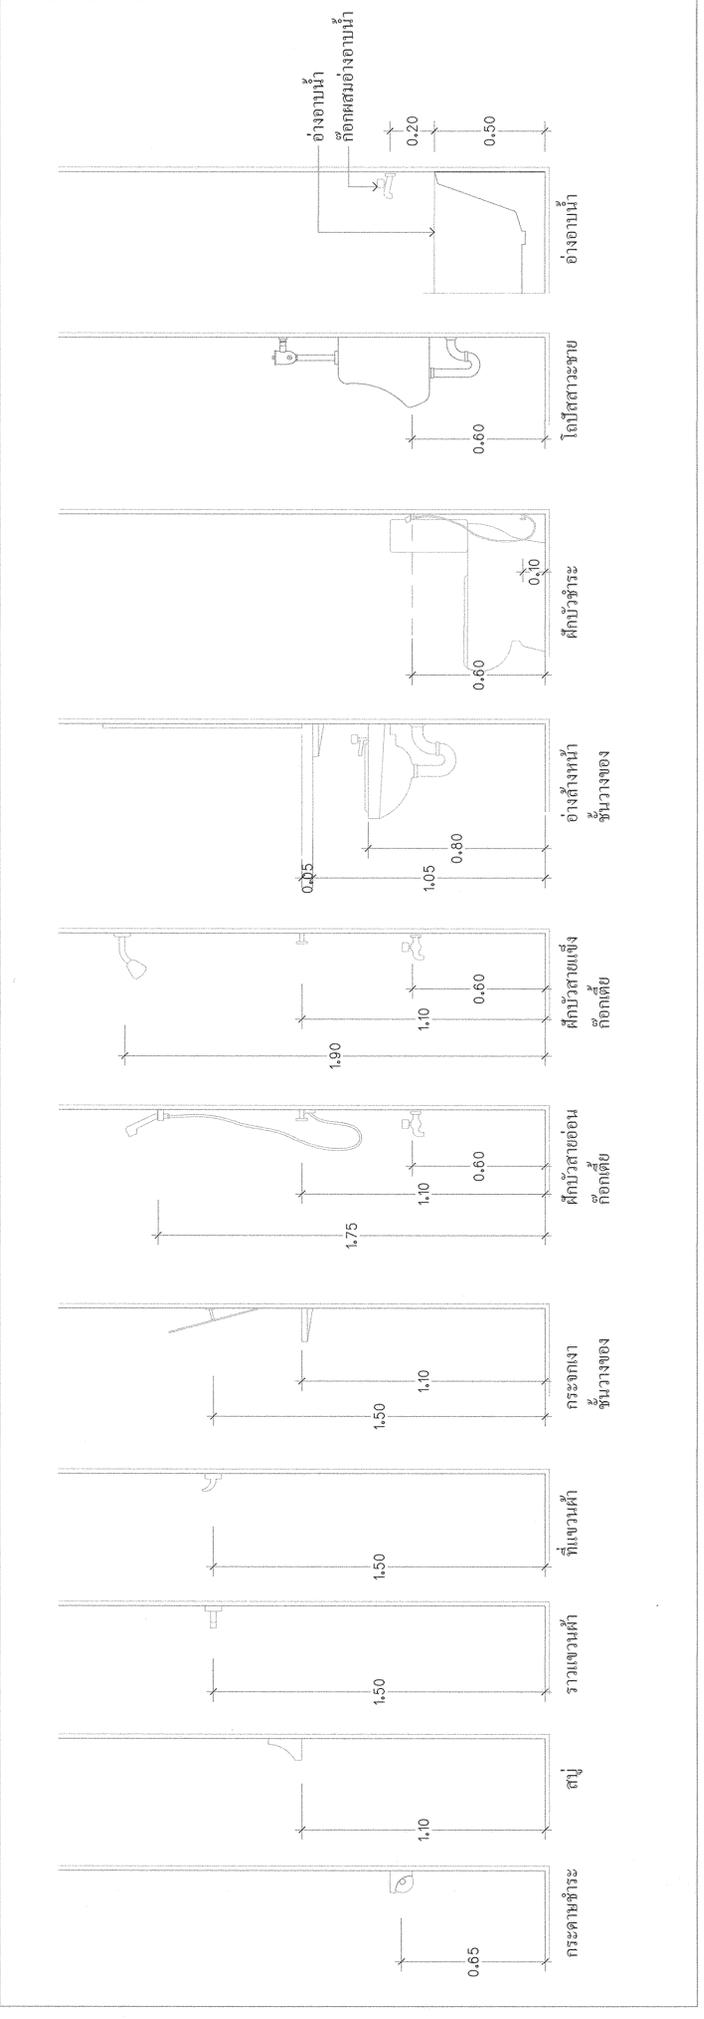

แบบ