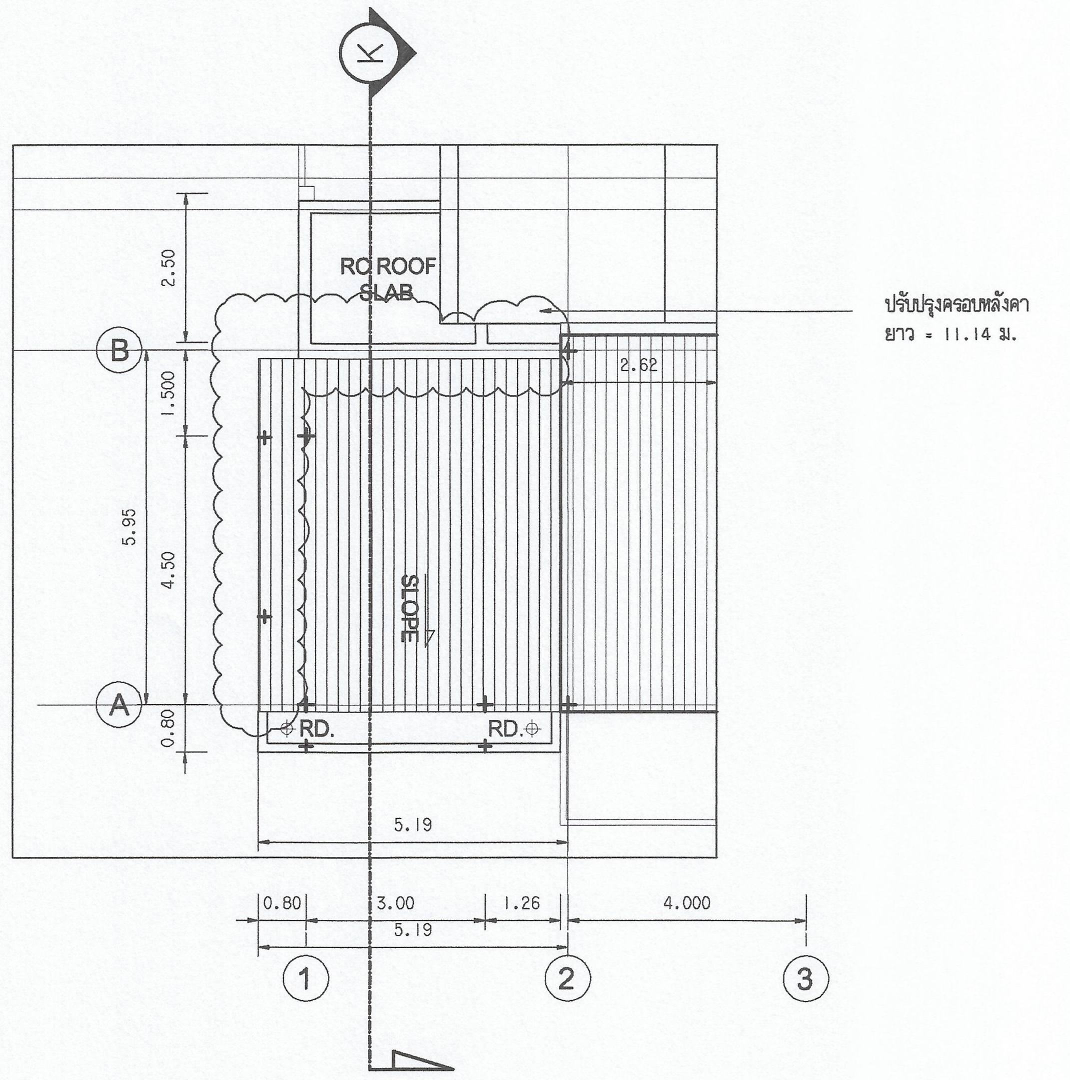

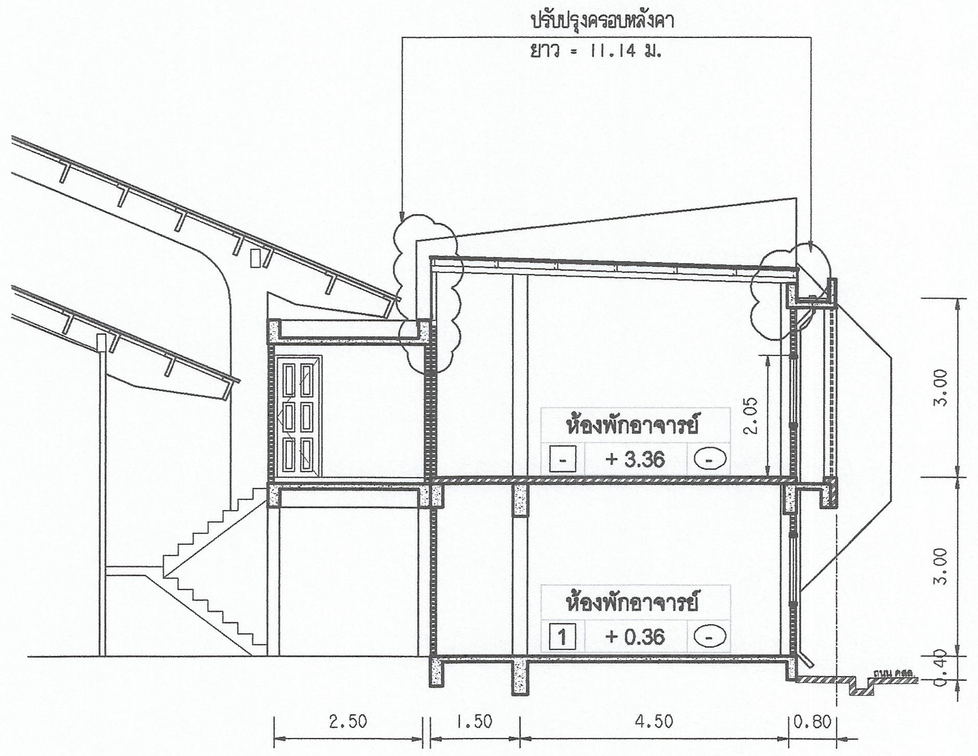

รูปตัด K - K
มาตราส่วน 1:100

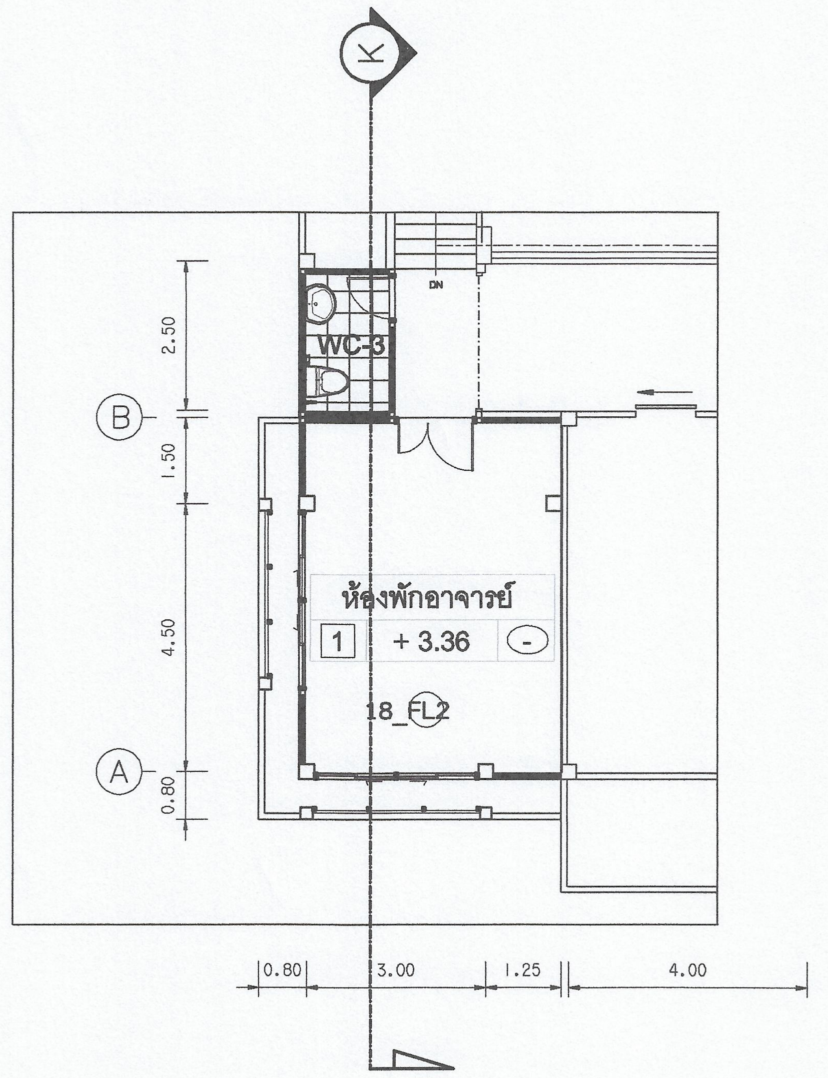

สัญลักษณ์ และรายการ

18_FL2 ห้องพักอาจารย์ ฯ แก้ไขน้ำรั่วจากหลังคา

- เปลี่ยน BARGE FLASHING บริเวณ เฉพาะส่วนต่อเติม ทั้ง 2 ด้าน

หมายเหตุ

- ผู้รับจ้างต้องขอเสนออนุมัติวัสดุ /ผ่านผู้ควบคุมงาน/กรรมการตรวจการจ้าง /ผู้ออกแบบ/ก่อนดำเนินการติดตั้ง

มหาวิทยาลัยเทคโนโลยีราชมงคลกรุงเทพ

โครงการ
ปรับปรุงอาคาร 18/1 จำนวน 1 รายการ
มหาวิทยาลัยเทคโนโลยีราชมงคลกรุงเทพ

รักษาราชการแทนอธิการบดี
มหาวิทยาลัยเทคโนโลยีราชมงคลกรุงเทพ

นายสมพร ปิยะพันธ์

คณะกรรมการจัดทำแบบรูปและรายการก่อสร้าง

1) ผศ.พีระพล เดชะคนุวงค์ ประธานกรรมการ
2) ผศ.ดลธรรม เอฬกานนท์ กรรมการ
3) ผศ.วุฒิวัฒน์ คงรัตนประเสริฐ กรรมการ
4) นายสานนท์ ว่องมงคลฤทธิ์ กรรมการ
5) นายณัฐพงษ์ ศรีสุภะ กรรมการและเลขานุการ

คณะกรรมการตรวจรับแบบ

1) นายวุฒิชัย วิสารทวิศิษฐ์ ประธานกรรมการ
2) นายทองเพียร พรมบุตร กรรมการ
3) นางวิภาวดี โชติสิดานันท์ กรรมการและเลขานุการ

แสดงแบบ
แบบเปลี่ยน ครอบหลังคาห้อง อาจารย์(1)

แสดงแบบ	วัน / เดือน / ปี
FL1/18 (58)	10 มี.ค. 2564
แผ่นที่	รวมแผ่น
58	115

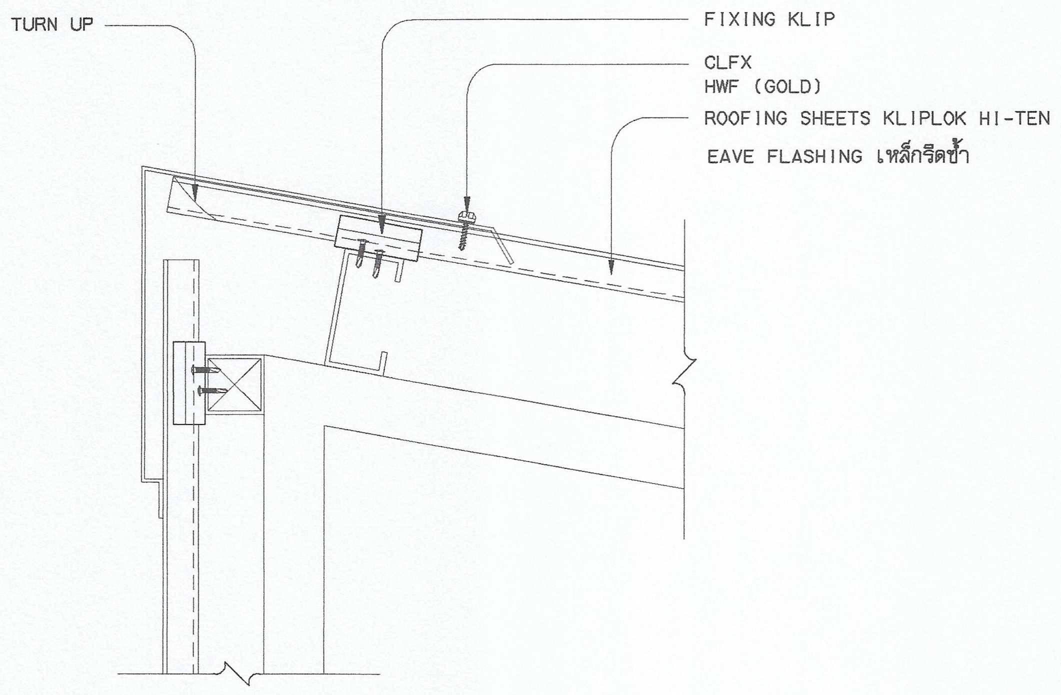

DETAIL GABLE FLASHING
SCALE 1 : 5

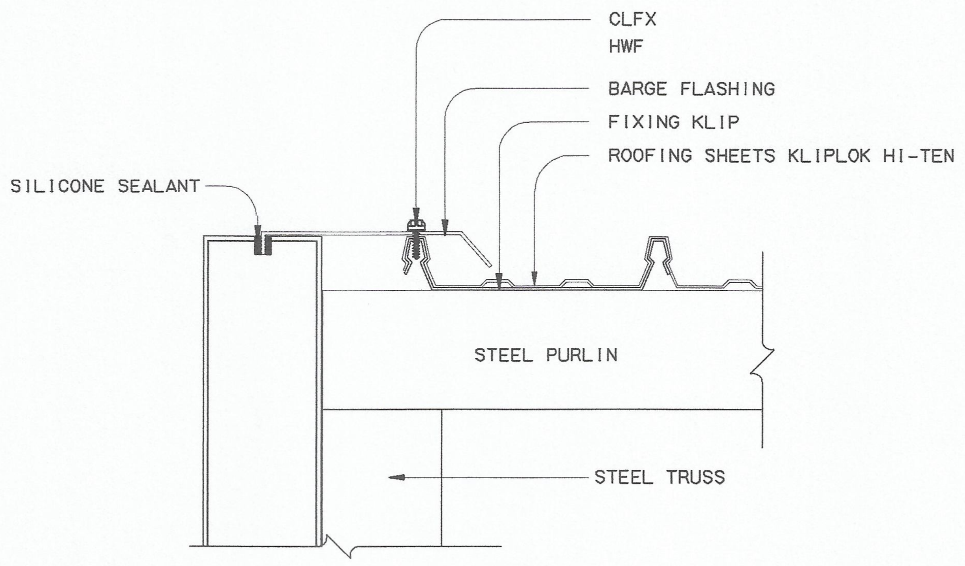

DETAIL BARGE CAPPING
SCALE 1 : 5

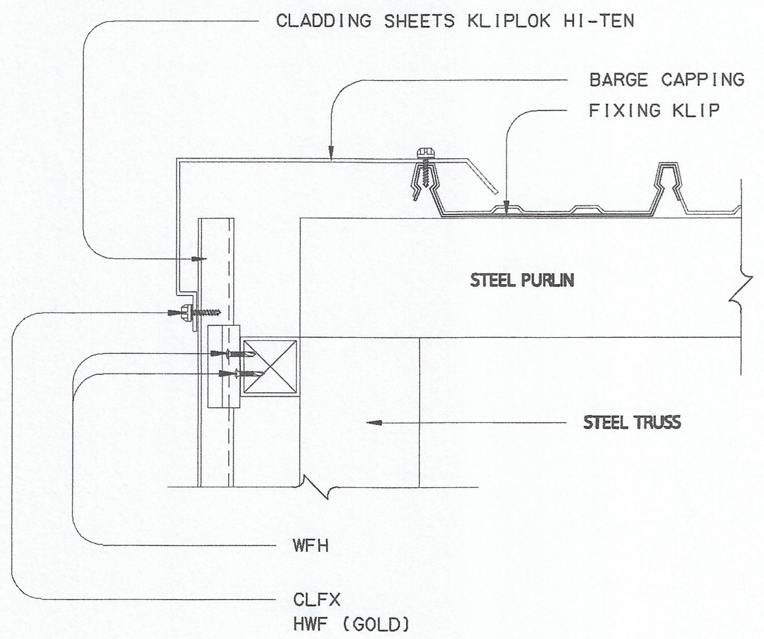

DETAIL BARGE CAPPING
SCALE 1 : 5

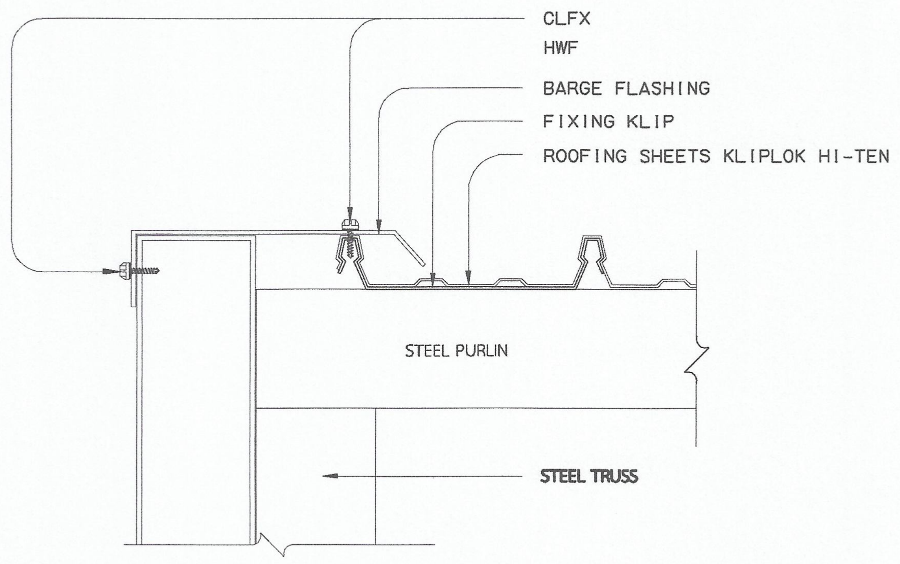

DETAIL BARGE CAPPING
SCALE 1 : 5

สัญลักษณ์ และรายการ

- เปลี่ยน BARGE FLASHING บริเวณ เฉพาะส่วนต่อเติม ทั้ง 2 ด้าน

หมายเหตุ

- ผู้รับจ้างต้องขอเสนออนุมัติวัสดุ /ผ่านผู้ควบคุมงาน/กรรมการตรวจการจ้าง /ผู้ออกแบบ/ก่อนดำเนินการติดตั้ง

มหาวิทยาลัยเทคโนโลยีราชมงคลกรุงเทพ

โครงการ
ปรับปรุงอาคาร 18/1 จำนวน 1 รายการ
มหาวิทยาลัยเทคโนโลยีราชมงคลกรุงเทพ

รักษาราชการแทนอธิการบดี
มหาวิทยาลัยเทคโนโลยีราชมงคลกรุงเทพ

นายสมพร ปิยะพันธ์

คณะกรรมการจัดทำแบบรูปและรายการก่อสร้าง

1) ผศ.พีระพล เดชะดนุวงค์ ประธานกรรมการ
2) ผศ.ดลธรรม เอฬกานนท์ กรรมการ
3) ผศ.วุฒิวัฒน์ คงรัตนประเสริฐ กรรมการ
4) นายสานนท์ ว่องมงคลฤทธิ์ กรรมการ
5) นายณัฐพงษ์ ศรีสุภะ กรรมการและเลขานุการ

คณะกรรมการตรวจรับแบบ

1) นายวุฒิชัย วิลาศทวีศิษฐ์ ประธานกรรมการ
2) นายทองเพียร พรมบุตร กรรมการ
3) นางวิภาวดี โชติลิตานันท์ กรรมการและเลขานุการ

แสดงแบบ
แบบเปลี่ยน ครอบหลังคาห้อง อาจารย์(2)

แสดงแบบ	วัน / เดือน / ปี
FL1/18 (59)	10 มี.ค. 2564
แผ่นที่	รวมแผ่น
59	115

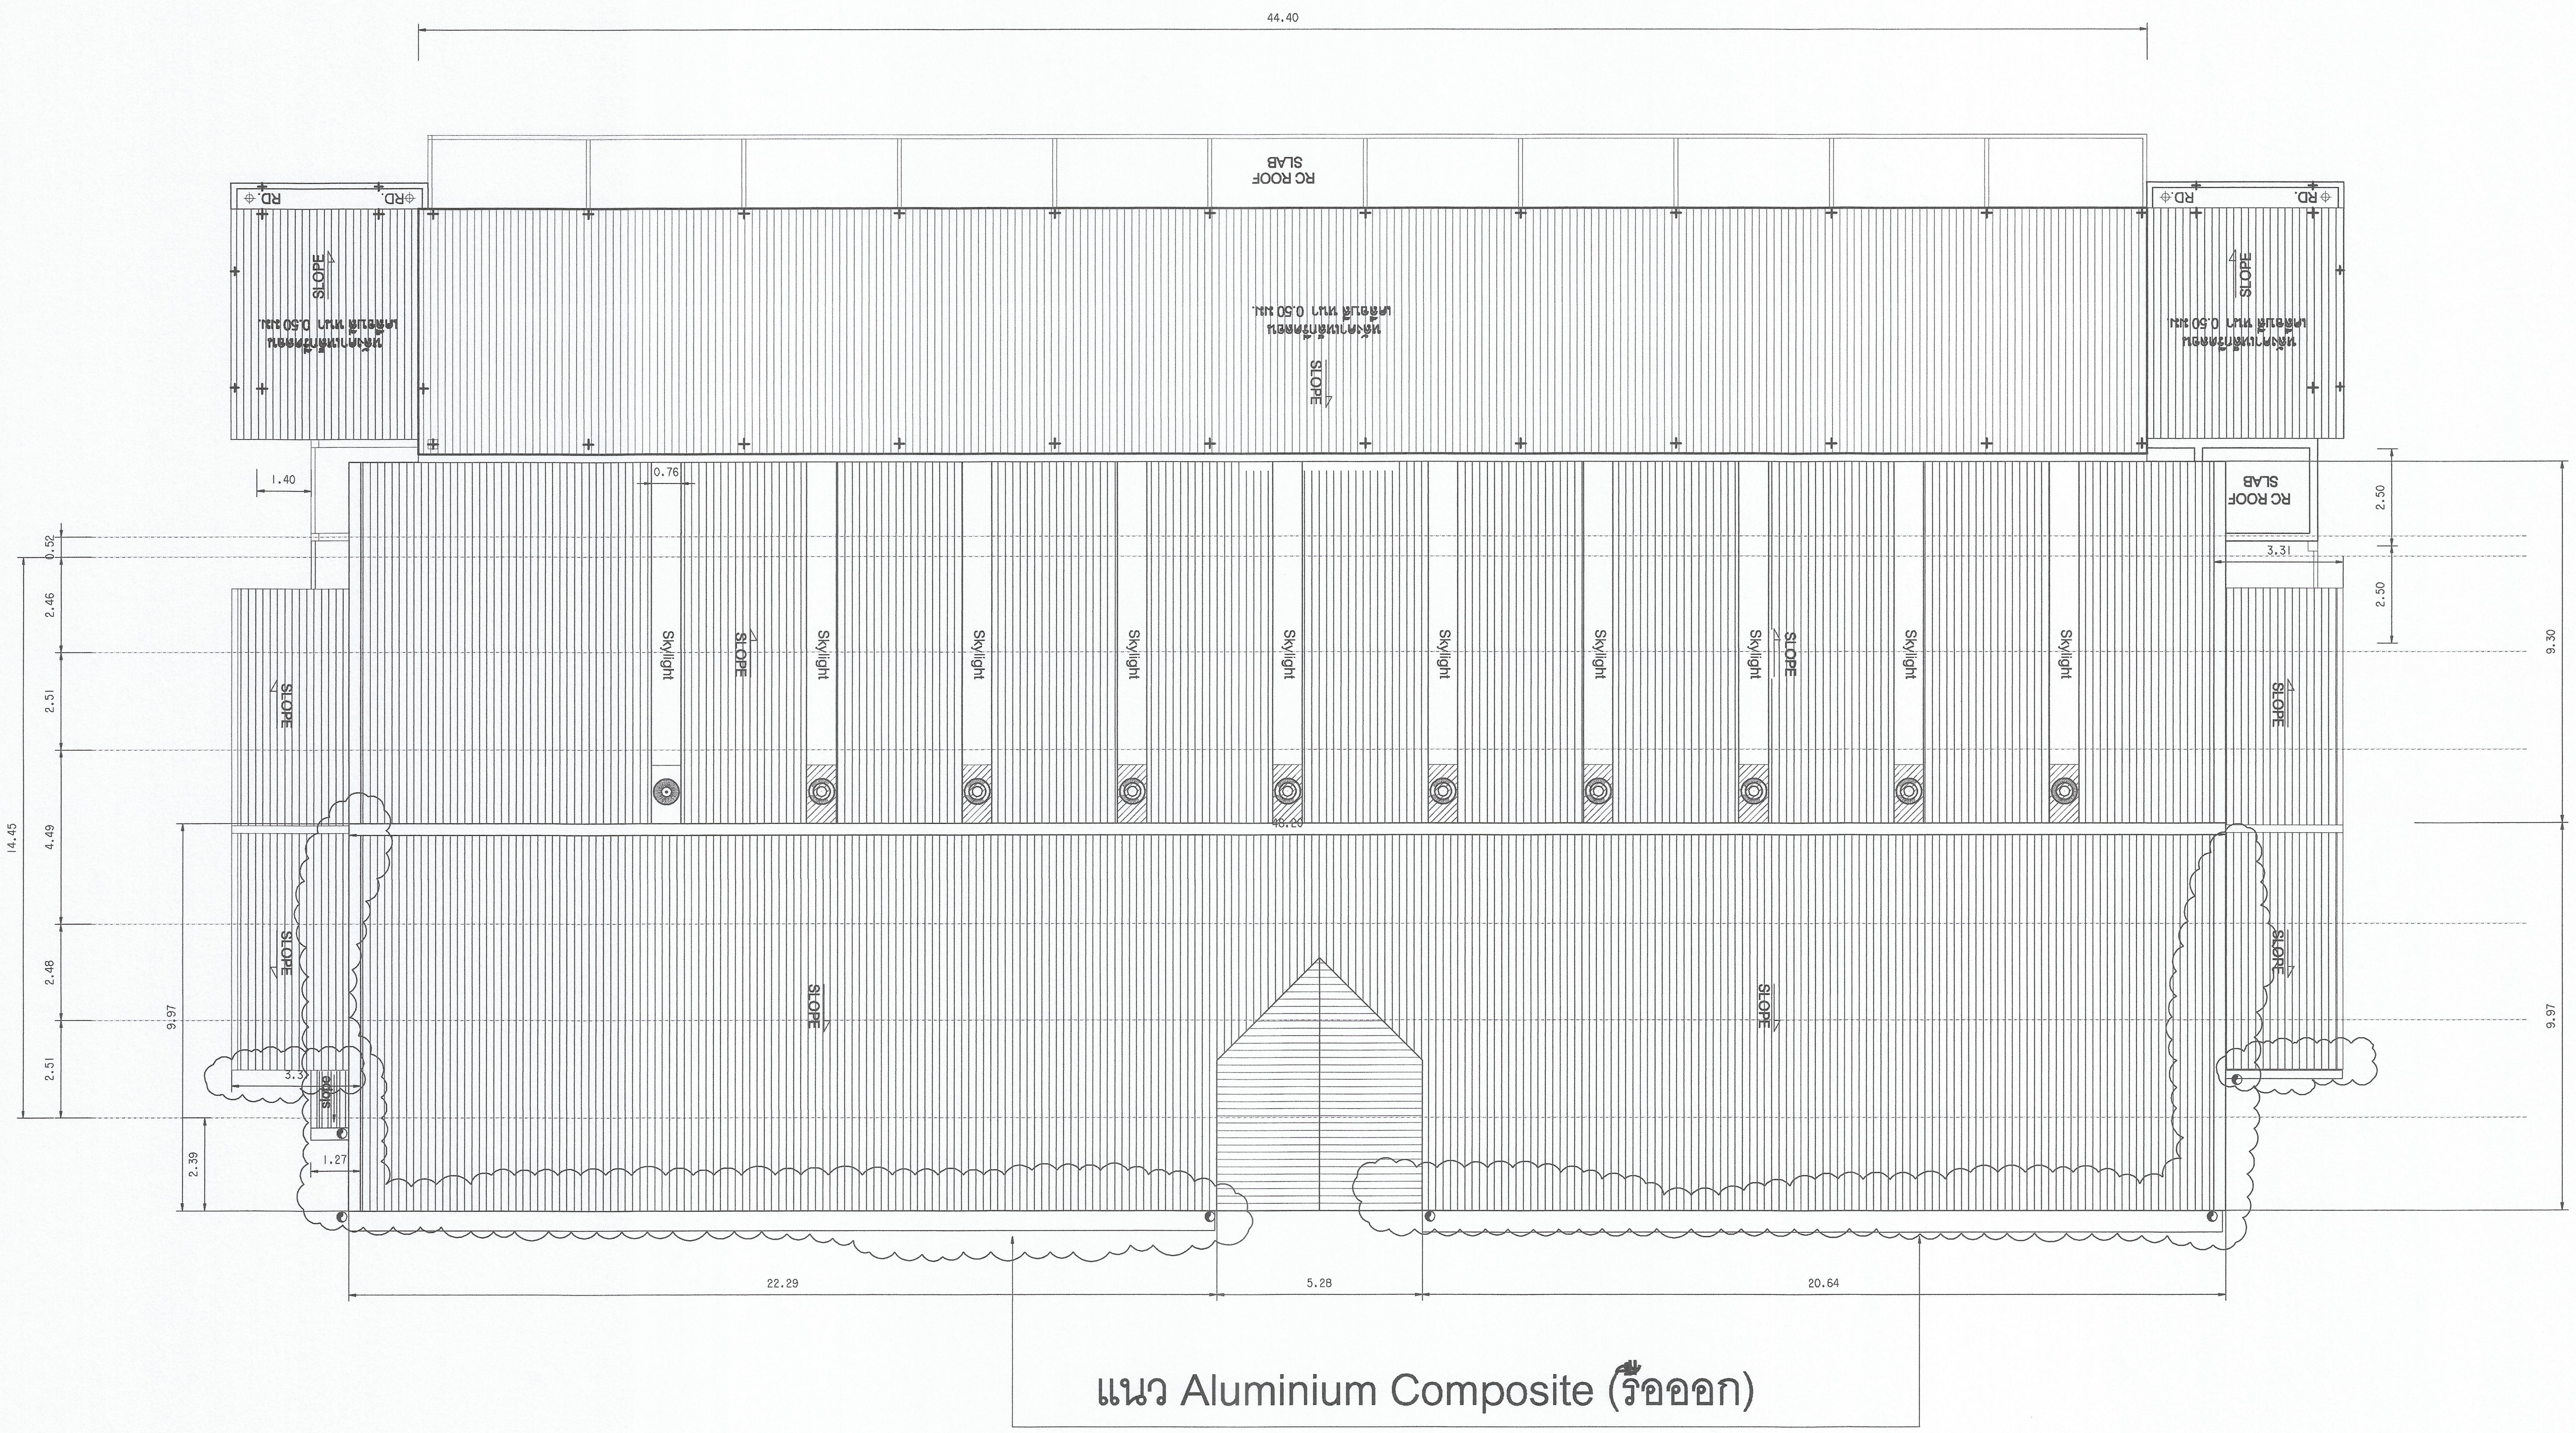

แบบรื้อ Aluminium Composite

มาตราส่วน 1:100

สัญลักษณ์ และรายการ

(22) งานทาสีอาคาร ภายใน-ภายนอก และรื้อรางน้ำด้านนอกอาคาร

22.1 งานรื้อรางน้ำด้านนอกอาคาร และท่อระบายน้ำ
ดำเนินการใช้นั่งร้าน ที่จะทาสีภายนอกอาคาร นำมาใช้ประโยชน์
ในงานรื้อ รางน้ำบริเวณรอบอาคาร ตามที่กำหนด

มหาวิทยาลัยเทคโนโลยีราชมงคลกรุงเทพ

โครงการ
ปรับปรุงอาคาร 18/1 จำนวน 1 รายการ
มหาวิทยาลัยเทคโนโลยีราชมงคลกรุงเทพ

รักษาราชการแทนอธิการบดี
มหาวิทยาลัยเทคโนโลยีราชมงคลกรุงเทพ

นายสมพร ปิยะพันธ์

คณะกรรมการจัดทำแบบรูปและรายการก่อสร้าง

1) ผศ.พีระพล เตชะดนุวงศ์ ประธานกรรมการ
2) ผศ.ดลธรรม เอฬีกานนท์ กรรมการ
3) ผศ.วุฒิวัฒน์ คงรัตนประเสริฐ กรรมการ
4) นายสานนท์ ว่องมงคลฤทธิ์ กรรมการ
5) นายณัฐพงษ์ ศรีสุภะ กรรมการและเลขานุการ

คณะกรรมการตรวจรับแบบ

1) นายวุฒิชัย วิลาสทวิศิษฐ์ ประธานกรรมการ
2) นายทองเพียร พรมบุตร กรรมการ
3) นางวิภาวดี โชติสิดานันท์ กรรมการและเลขานุการ

แสดงแบบ
แบบยกเลิกรางน้ำ บริเวณหลังคา
แปลนชั้นหลังคา

แสดงแบบ	วัน / เดือน / ปี
FL2_22 (60)	10 มี.ค. 2564
แผ่นที่	รวมแผ่น
60	115

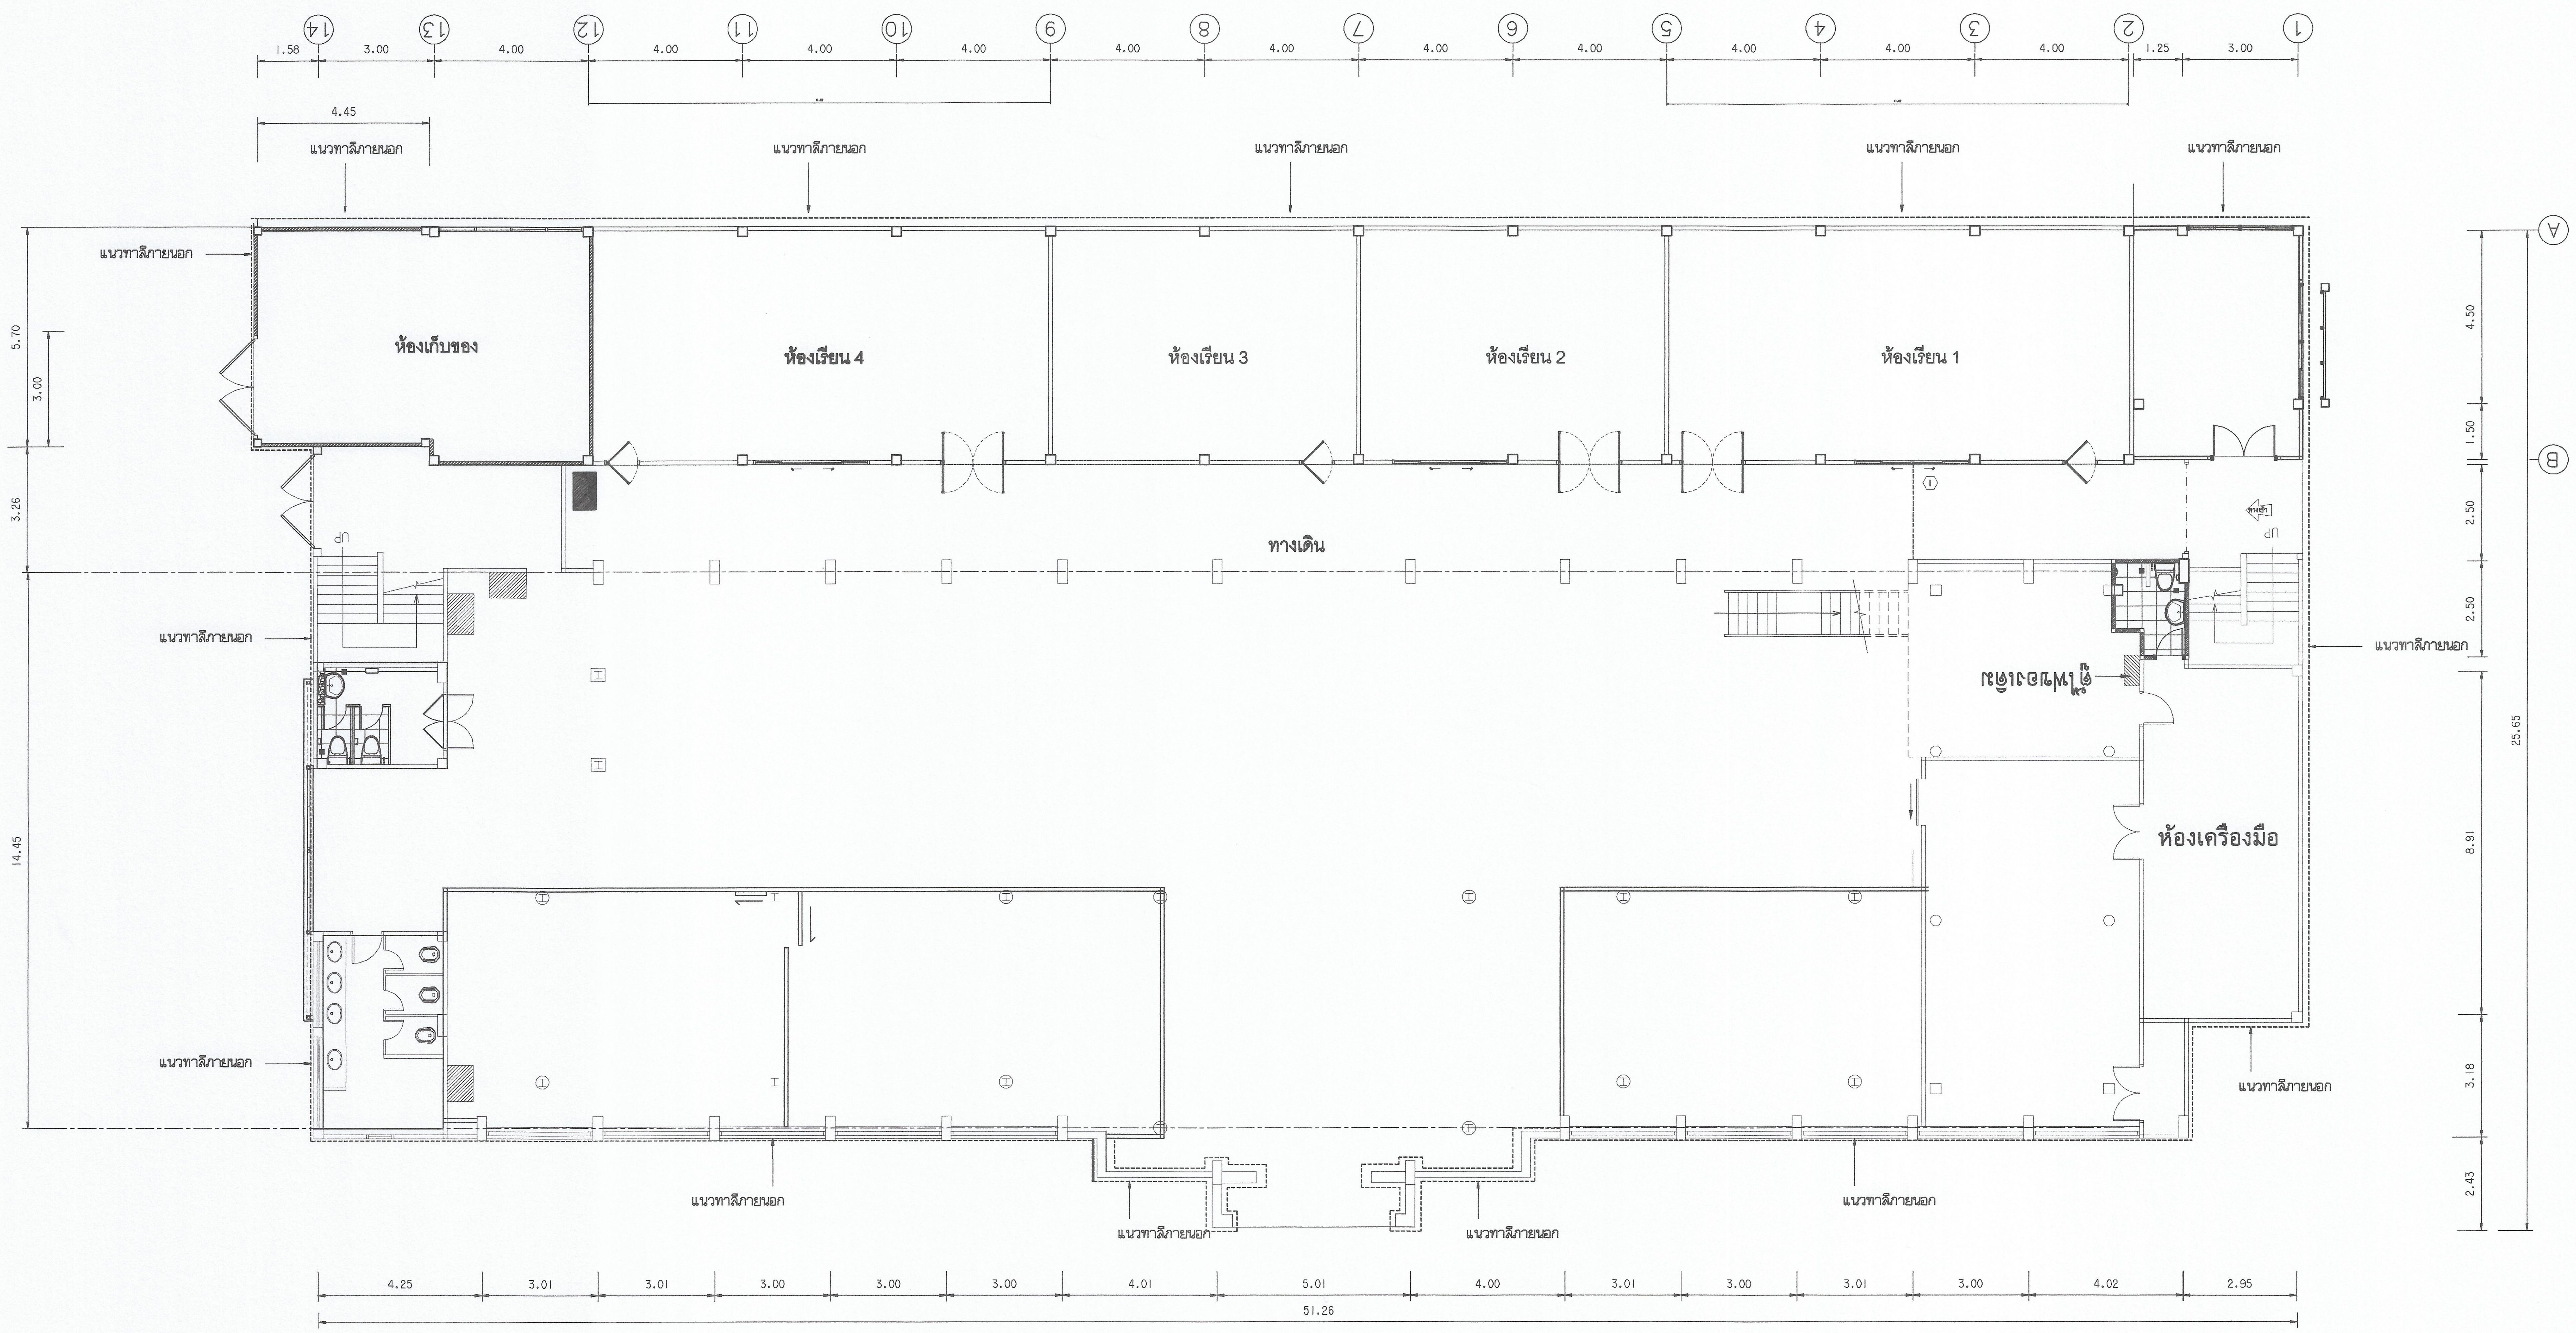

แปลนทาสีอาคาร ชั้นล่าง (ภายนอก)

มาตราส่วน 1:100

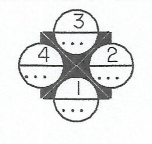

สัญลักษณ์ และรายการ

แนวทาสีอาคาร ภายนอก

งานทาสี ใช้สีชนิดภายนอก (เช็ดออกได้)	- งานทาสีงานกรอบหน้าต่าง - กรอบประตู และราวบันได และส่วนที่เป็นเหล็ก
งานทาสีพื้นผิวเดิม รายละเอียดขั้นตอน และวิธีการดำเนินการทาสีน้ำอะคิลิค (ชนิดเช็ดออกได้) - การเตรียมผิว ผู้รับจ้างต้องดำเนินการขัดสีเดิมออก และอุดโป๊วด้วยวัสดุเคมี เพื่อปรับ บริเวณผิวให้เรียบ แล้วขัดด้วยกระดาษทราย ทาสีรองพื้นปูนเก่า จำนวน 1 ครั้ง ทาสีจริง จำนวน 3 ครั้ง - สีน้ำอะคิลิค ชนิดเช็ดออกได้ (Super sheild) - ผลิตในประเทศไทย และได้รับมาตราฐาน มอก.	งานทาสีพื้นผิวเดิม รายละเอียดขั้นตอน และวิธีการดำเนินการทาสีน้ำอะคิลิค (ชนิดเช็ดออกได้) - การเตรียมผิว ผู้รับจ้างต้องดำเนินการขัดสีเดิมออก ล้างผิวด้วยน้ำมันก๊าส บริเวณผิวให้เรียบ แล้วขัดด้วยกระดาษทราย ทาสีรองพื้น Rust Tect จำนวน 1 ครั้งทาสีจริง จำนวน 2 ครั้ง - สีจริงชนิดสีพ่นอุตสาหกรรม - ผลิตในประเทศไทย และได้รับมาตราฐาน มอก.
งานทาสีพื้นผิวของใหม่ รายละเอียดขั้นตอน และวิธีการดำเนินการทาสีน้ำอะคิลิค (ชนิดเช็ดออกได้) - การเตรียมผิว ผู้รับจ้างต้องดำเนินการ บริเวณผิวให้สะอาด แล้วขัดด้วยกระดาษทราย ทาสีรองพื้นปูนใหม่ จำนวน 1 ครั้ง ทาสีจริง จำนวน 3 ครั้ง - สีน้ำอะคิลิค ชนิดเช็ดออกได้ (Super sheild) - ผลิตในประเทศไทย และได้รับมาตราฐาน มอก.	- ผู้รับจ้างต้องขอเสนออนุมัติวัสดุ /ผ่านผู้ควบคุมงาน/กรรมการตรวจการจ้าง /ผู้ออกแบบ/ก่อนดำเนินการติดตั้ง

มหาวิทยาลัยเทคโนโลยีราชมงคลกรุงเทพ

โครงการ
ปรับปรุงอาคาร 18/1 จำนวน 1 รายการ
มหาวิทยาลัยเทคโนโลยีราชมงคลกรุงเทพ

รักษาราชการแทนอธิการบดี
มหาวิทยาลัยเทคโนโลยีราชมงคลกรุงเทพ

นายสมพร ปิยะพันธ์

คณะกรรมการจัดทำแบบรูปและรายการก่อสร้าง

1) ผศ.พีระพล เดชะดนุวงศ์ ประธานกรรมการ
2) ผศ.ดลธรรม เอพีกานนท์ กรรมการ
3) ผศ.วุฒิวัฒน์ คงรัตนประเสริฐ กรรมการ
4) นายสานนท์ ว่องมงคลฤทธิ์ กรรมการ
5) นายณัฐพงษ์ ศรีสุภะ กรรมการและเลขานุการ

คณะกรรมการตรวจรับแบบ

1) นายวุฒิชัย วิลาศวิศิษฐ์ ประธานกรรมการ
2) นายทองเพียร พรมบุตร กรรมการ
3) นางวิภาวดี โชติสิตานันท์ กรรมการและเลขานุการ

แสดงแบบ
แบบทาสีอาคารภายนอก (แผ่นที่ 1)
แปลนชั้นล่าง

แสดงแบบ	วัน / เดือน / ปี
FL2_22 (61)	10 มี.ค. 2564
แผ่นที่	รวมแผ่น
61	115

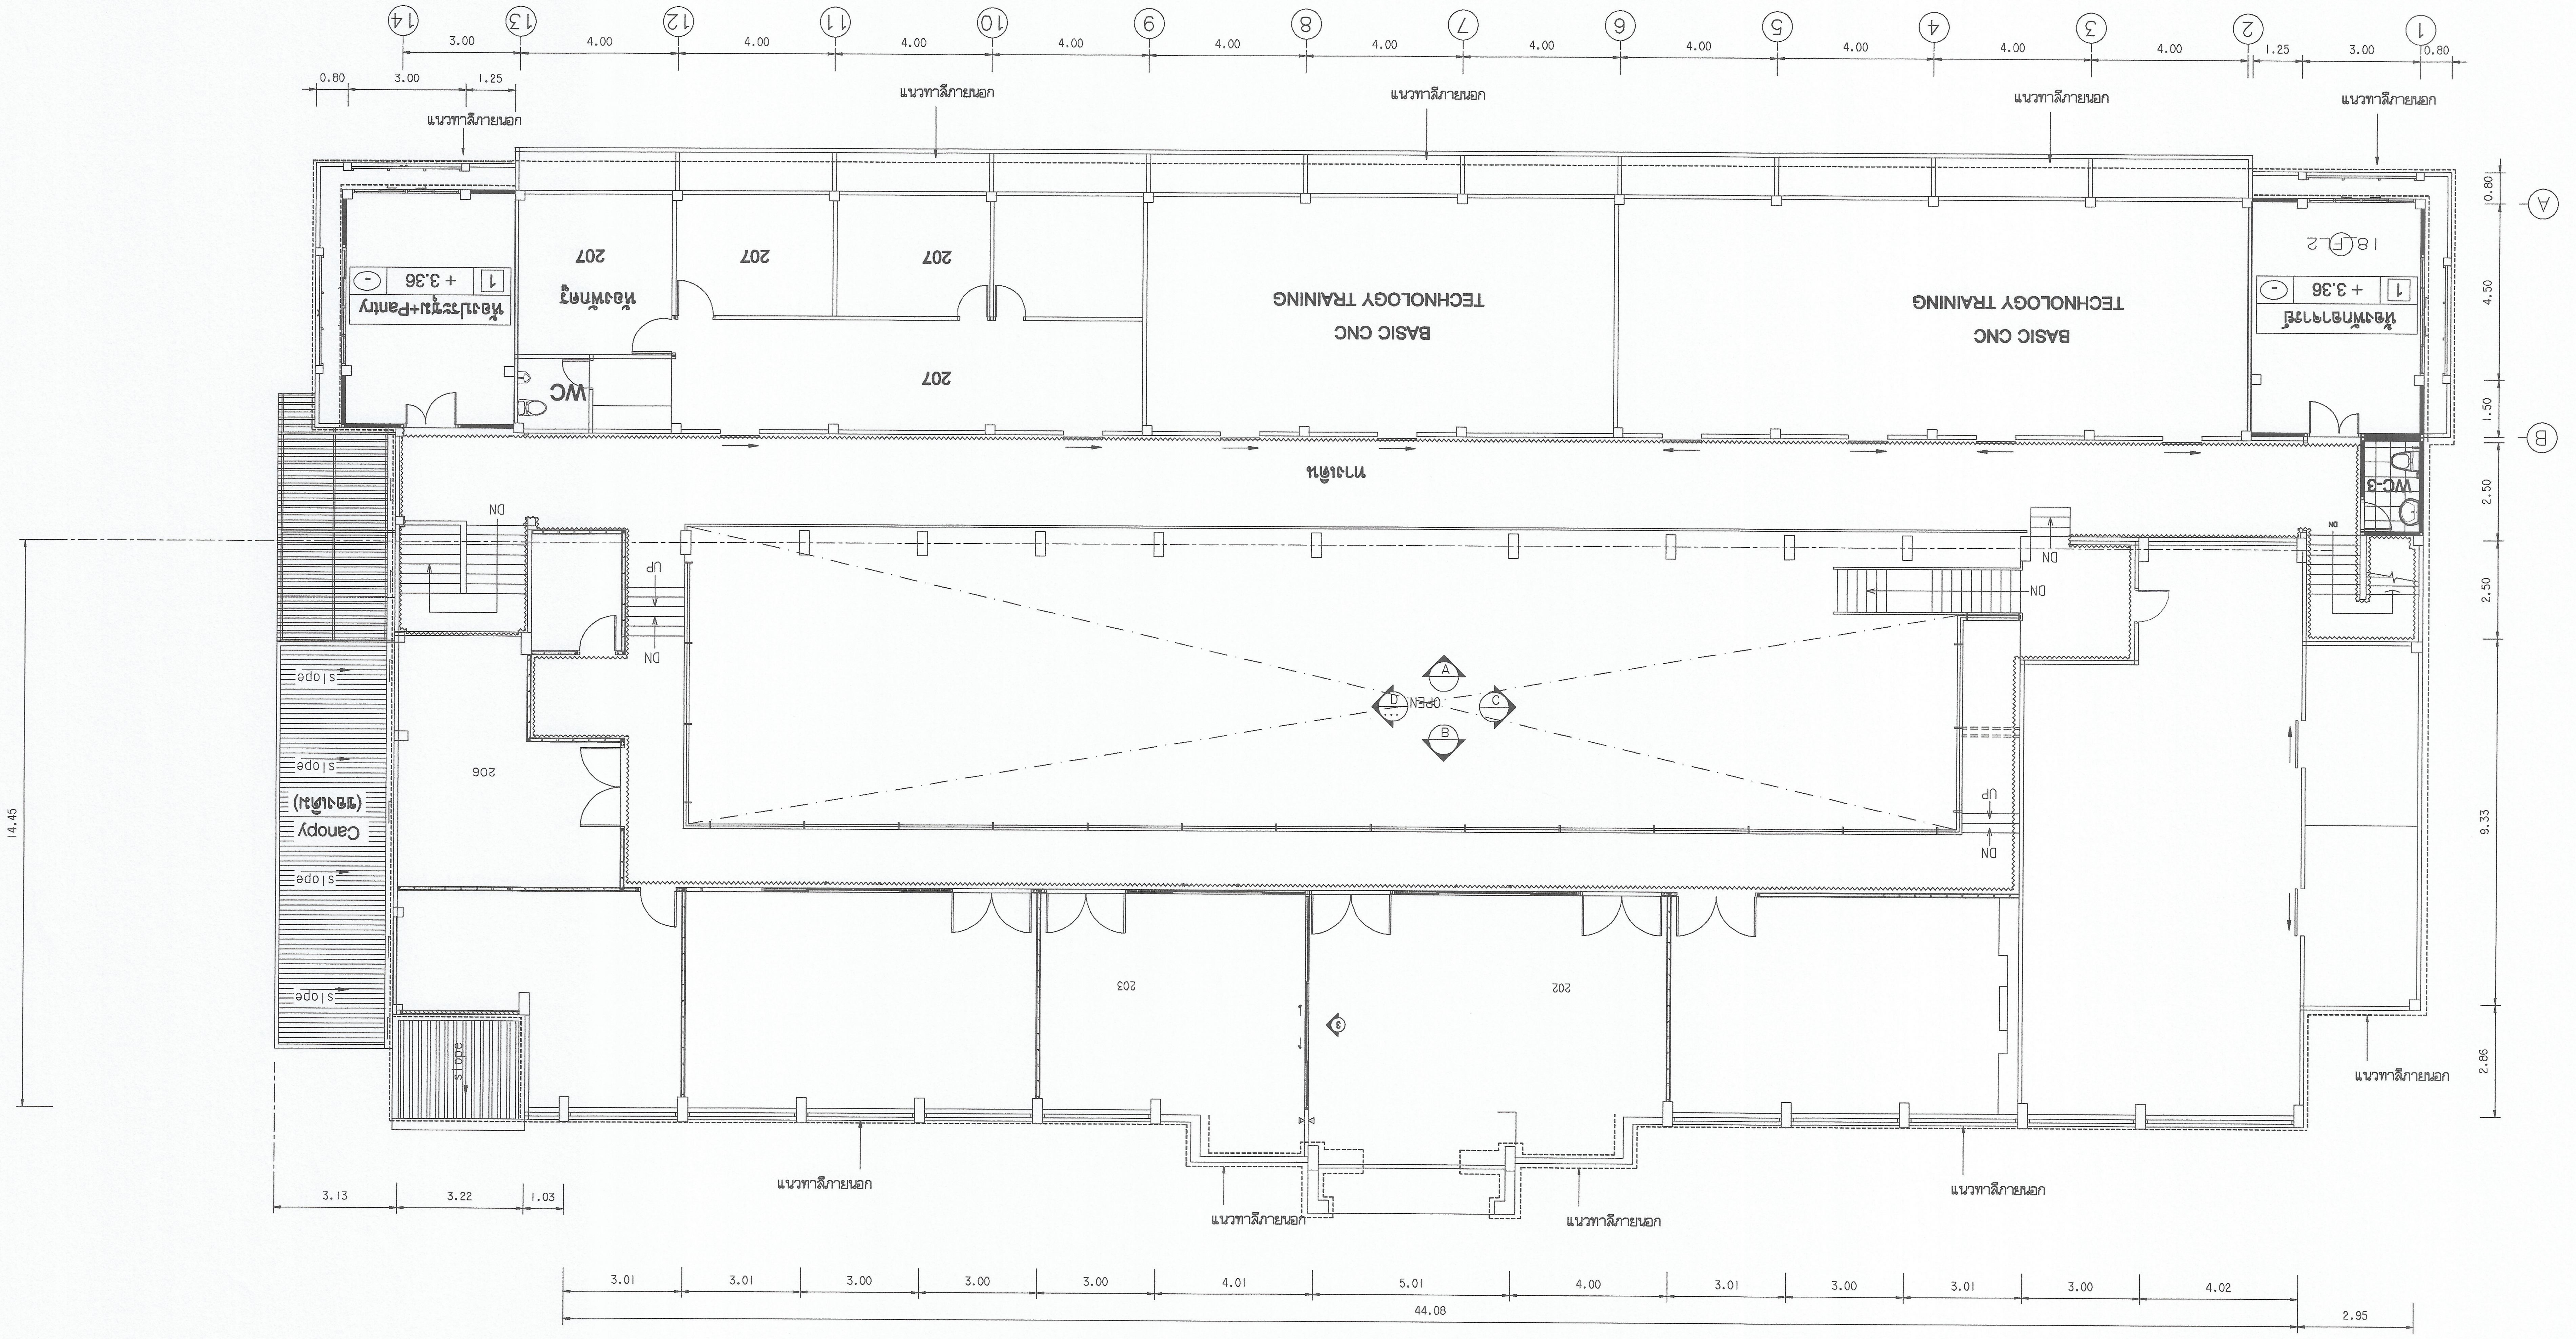

งานทาสี ใช้สีชนิดภายนอก (เช็ดออกได้)	- งานทาสีงานกรอบหน้าต่าง - กรอบประตู และราวบันได และส่วนที่เป็นเหล็ก
งานทาสีพื้นผิวเดิม รายละเอียดขั้นตอน และวิธีการดำเนินการทาสีน้ำอะคิลิค (ชนิดเช็ดออกได้) - การเตรียมผิว ผู้รับจ้างต้องดำเนินการขัดสีเดิมออก และอุดโป๊วด้วยวัสดุเคมี เพื่อปรับบริเวณผิวให้เรียบ แล้วขัดด้วยกระดาษทราย ทาสีรองพื้นปูนเก่า จำนวน 1 ครั้ง ทาสีจริง จำนวน 3 ครั้ง - สีน้ำอะคิลิค ชนิดเช็ดออกได้ (Super sheild) - ผลิตในประเทศไทย และได้รับมาตราฐาน มอก.	งานทาสีพื้นผิวเดิม รายละเอียดขั้นตอน และวิธีการดำเนินการทาสีน้ำอะคิลิค (ชนิดเช็ดออกได้) - การเตรียมผิว ผู้รับจ้างต้องดำเนินการขัดสีเดิมออก ล้างผิวด้วยน้ำมันก๊าส บริเวณผิวให้เรียบ แล้วขัดด้วยกระดาษทราย ทาสีรองพื้น Rust Tect จำนวน 1 ครั้งทาสีจริง จำนวน 2 ครั้ง - สีจริงชนิดสีพ่นอุตสาหกรรม - ผลิตในประเทศไทย และได้รับมาตราฐาน มอก.
งานทาสีพื้นผิวของใหม่ รายละเอียดขั้นตอน และวิธีการดำเนินการทาสีน้ำอะคิลิค (ชนิดเช็ดออกได้) - การเตรียมผิว ผู้รับจ้างต้องดำเนินการ บริเวณผิวให้สะอาด แล้วขัดด้วยกระดาษทราย ทาสีรองพื้นปูนใหม่ จำนวน 1 ครั้ง ทาสีจริง จำนวน 3 ครั้ง - สีน้ำอะคิลิค ชนิดเช็ดออกได้ (Super sheild) - ผลิตในประเทศไทย และได้รับมาตราฐาน มอก.	- ผู้รับจ้างต้องขอเสนออนุมัติวัสดุ /ผ่านผู้ควบคุมงาน/กรรมการตรวจการจ้าง /ผู้ออกแบบ/ก่อนดำเนินการติดตั้ง

แปลนทาสีอาคาร ชั้นบน (ภายนอก)

มาตราส่วน 1:100

สัญลักษณ์ และรายการ

แนวทาสีอาคาร ภายนอก

ทิศแสดงการมองรูปด้าน
DIRECTION OF ELEVATION

มหาวิทยาลัยเทคโนโลยีราชมงคลกรุงเทพ

โครงการ
ปรับปรุงอาคาร 18/1 จำนวน 1 รายการ
มหาวิทยาลัยเทคโนโลยีราชมงคลกรุงเทพ

รักษาราชการแทนอธิการบดี
มหาวิทยาลัยเทคโนโลยีราชมงคลกรุงเทพ

นายสมพร ปิยะพันธ์

คณะกรรมการจัดทำแบบรูปและรายการก่อสร้าง

1) ผศ.พีระพล เดชะดนุวงศ์ ประธานกรรมการ
2) ผศ.ดลธรรม เอฬกานนท์ กรรมการ
3) ผศ.วุฒิวัฒน์ คงรัตนประเสริฐ กรรมการ
4) นายสานนท์ ว่องมงคลฤทธิ์ กรรมการ
5) นายณัฐพงษ์ ศรีสุภะ กรรมการและเลขานุการ

คณะกรรมการตรวจรับแบบ

1) นายวุฒิชัย วิลาศทวีศิษฐ์ ประธานกรรมการ
2) นายทองเพียร พรมบุตร กรรมการ
3) นางวิภาวดี โชติสิตานันท์ กรรมการและเลขานุการ

แสดงแบบ
แบบทาสีอาคารภายนอก (แผ่นที่ 2)
แปลนชั้นบน

แสดงแบบ	วัน / เดือน / ปี
FL1 (62)	10 มี.ค. 2564
แผ่นที่	รวมแผ่น
62	115

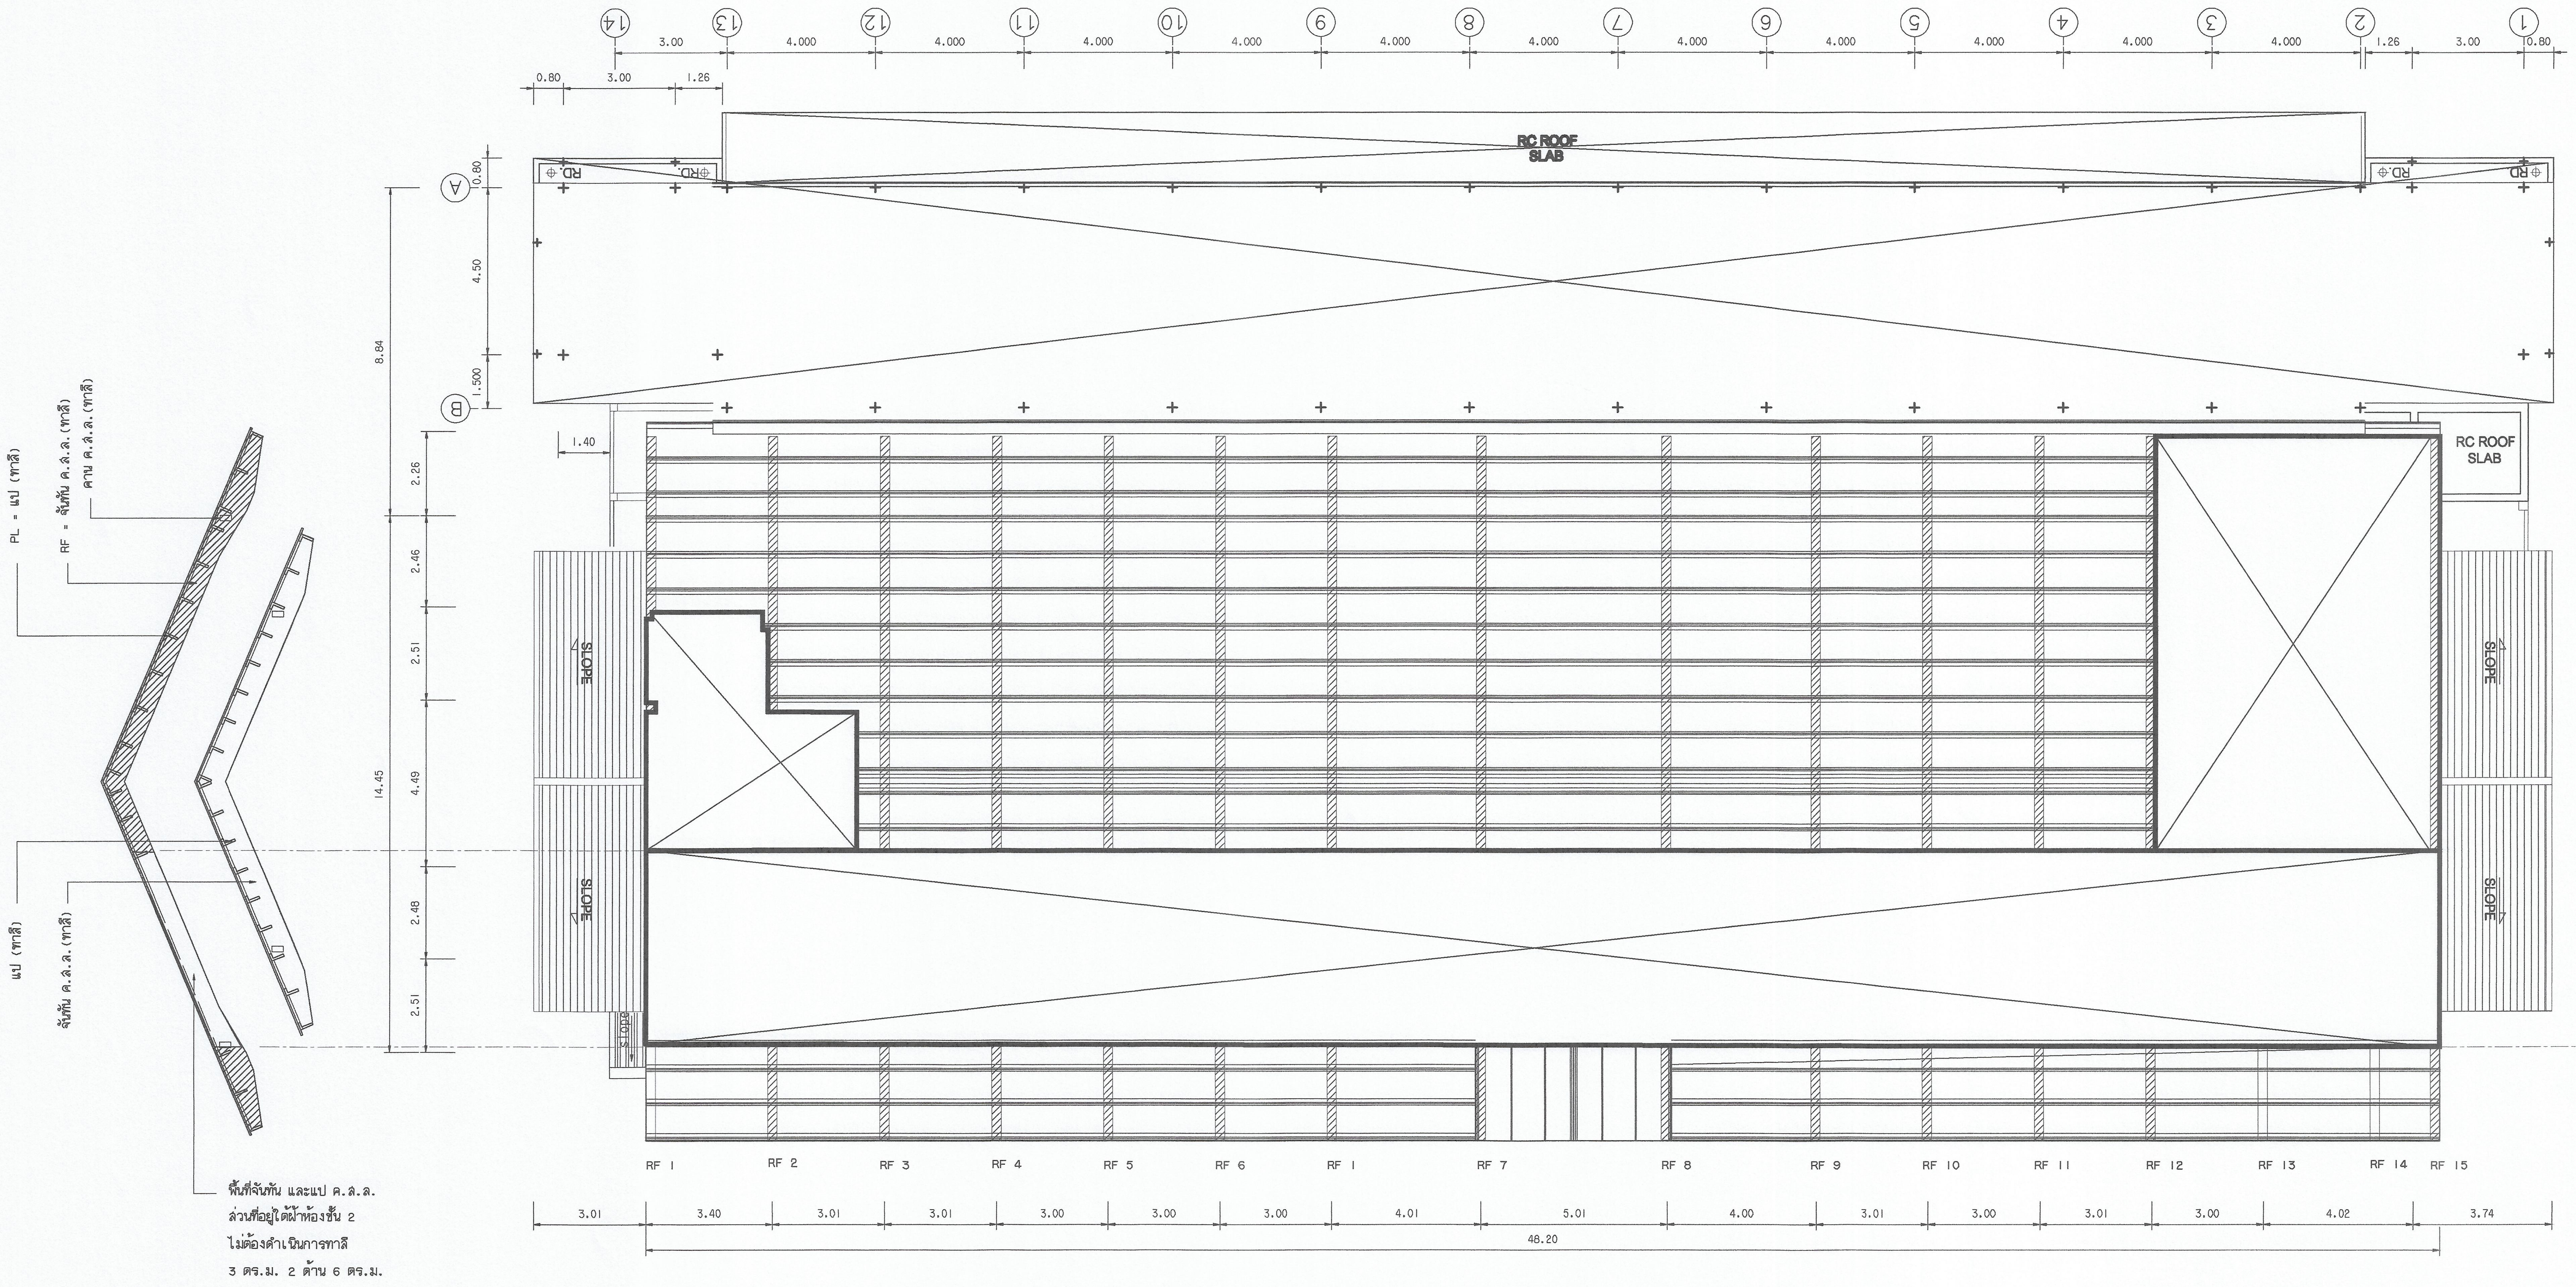

แปลนทาสีจันทัน และแป ค.ส.ล.

มาตราส่วน 1:100

สัญลักษณ์ และรายการ

RF = จันทัน ค.ส.ล.
PL = แป ค.ส.ล.

พื้นที่ส่วน จันทันและแปไม่ดำเนินการทาสี (อยู่เหนือฝ้าเพดาน)
RF = จันทัน ค.ส.ล.
PL = แป ค.ส.ล.

- ผู้รับจ้างต้องขอเสนออนุมัติวัสดุ /ผ่านผู้ควบคุมงาน/กรรมการตรวจการจ้าง /ผู้ออกแบบ/ก่อนดำเนินการติดตั้ง

มหาวิทยาลัยเทคโนโลยีราชมงคลกรุงเทพ

โครงการ
ปรับปรุงอาคาร 18/1 จำนวน 1 รายการ
มหาวิทยาลัยเทคโนโลยีราชมงคลกรุงเทพ

รักษาราชการแทนอธิการบดี
มหาวิทยาลัยเทคโนโลยีราชมงคลกรุงเทพ

นายสมพร ปิยะพันธ์

คณะกรรมการจัดทำแบบรูปและรายการก่อสร้าง

1) ผศ.พีระพล เดชะคนุวงค์ ประธานกรรมการ
2) ผศ.ดลธรรม เอฬกานนท์ กรรมการ
3) ผศ.วุฒิวัฒน์ คงรัตนประเสริฐ กรรมการ
4) นายสานนท์ ว่องมงคลฤทธิ์ กรรมการ
5) นายณัฐพงษ์ ศรีสุกะ กรรมการและเลขานุการ

คณะกรรมการตรวจรับแบบ

1) นายวุฒิชัย วิลาศวิศิษฐ์ ประธานกรรมการ
2) นายทองเพียร พรมบุตร กรรมการ
3) นางวิภาวดี โชติลิตานันท์ กรรมการและเลขานุการ

แสดงแบบ
แบบทาสีอาคารภายนอก (แผ่นที่ 3)
แปลนชั้นหลังคา

แสดงแบบ	วัน / เดือน / ปี
FL2_22 (63)	10 มี.ค. 2564
แผ่นที่	รวมแผ่น
63	115

รูปด้าน (1)
มาตราส่วน 1:100

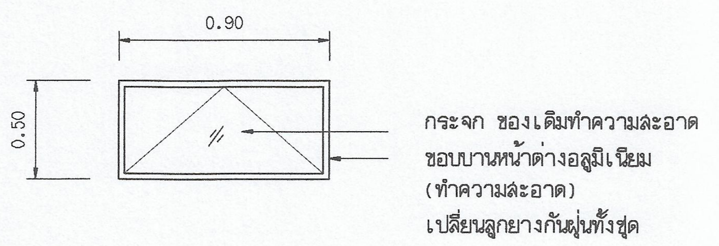

จำนวน 1 ชุด
ทำความสะอาด ด้านนอก และด้านใน

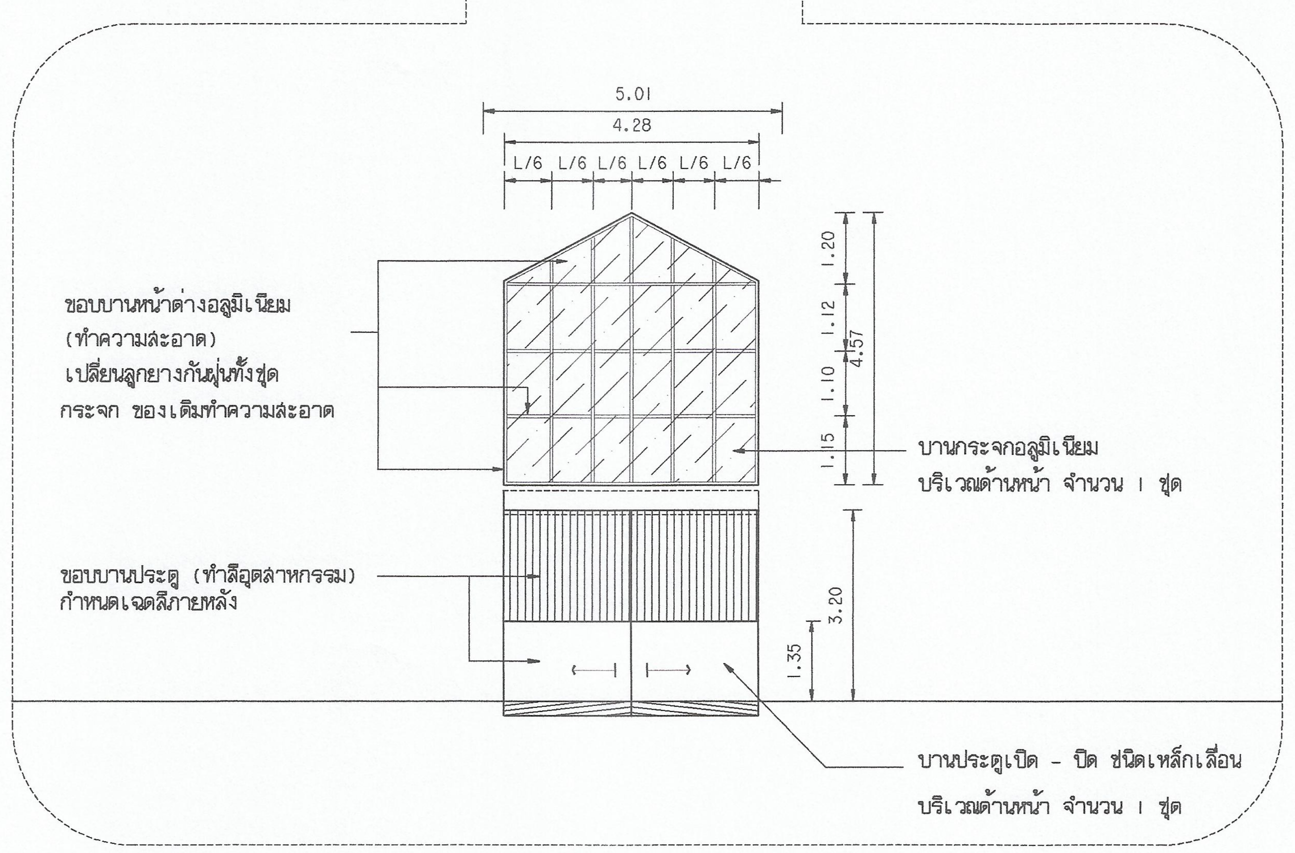

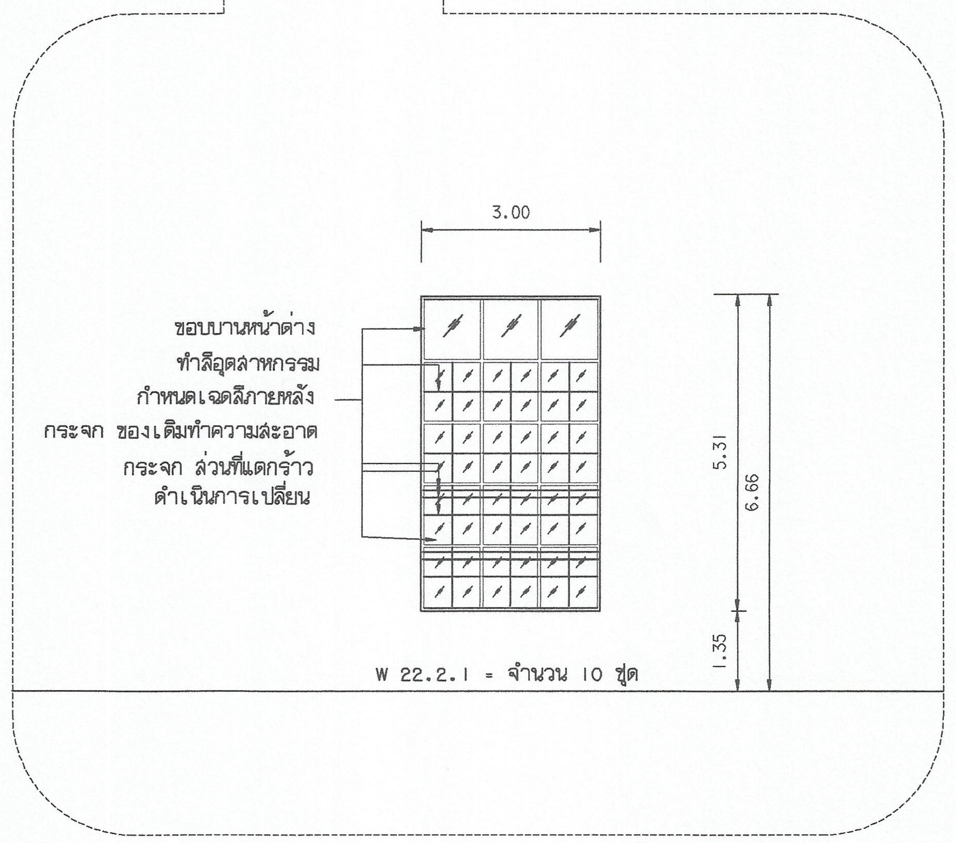

สัญลักษณ์ และรายการ

(22) งานทาสีอาคาร ภายใน-ภายนอก และรื้อรางน้ำด้านนอกอาคาร

22.2 งานทาสีภายนอก

22.2.1 รูปด้านที่ 1 55+55+10+10+92+92 = 314 sq.m.

- ผู้รับจ้างต้องขอเสนออนุมัติวัสดุ /ผ่านผู้ควบคุมงาน/กรรมการตรวจการจ้าง /ผู้ออกแบบ/ก่อนดำเนินการติดตั้ง

มหาวิทยาลัยเทคโนโลยีราชมงคลกรุงเทพ

โครงการ
ปรับปรุงอาคาร 18/1 จำนวน 1 รายการ
มหาวิทยาลัยเทคโนโลยีราชมงคลกรุงเทพ

รักษาราชการแทนอธิการบดี
มหาวิทยาลัยเทคโนโลยีราชมงคลกรุงเทพ

นายสมพร ปิยะพันธ์

คณะกรรมการจัดทำแบบรูปและรายการก่อสร้าง

1) ผศ.พีระพล เดชะคุปวงค์ ประธานกรรมการ

2) ผศ.ดลธรรม เอฬิกานนท์ กรรมการ

3) ผศ.วุฒิวัฒน์ คงรัตนประเสริฐ กรรมการ

4) นายสานนท์ ว่องมงคลฤทธิ์ กรรมการ

5) นายณัฐพงษ์ ศรีสูกะ กรรมการและเลขานุการ

คณะกรรมการตรวจรับแบบ

1) นายวุฒิชัย วิสารทวิศิษฐ์ ประธานกรรมการ

2) นายทองเพียร พรมบุตร กรรมการ

3) นางวิภาวดี โชติสิตานันท์ กรรมการและเลขานุการ

แสดงแบบ
แบบทาสีอาคารภายนอก (แผ่นที่ 4)
รูปด้าน 1

แสดงแบบ	วัน / เดือน / ปี
FL2_22 (64)	10 มี.ค. 2564
แผ่นที่	รวมแผ่น
64	115

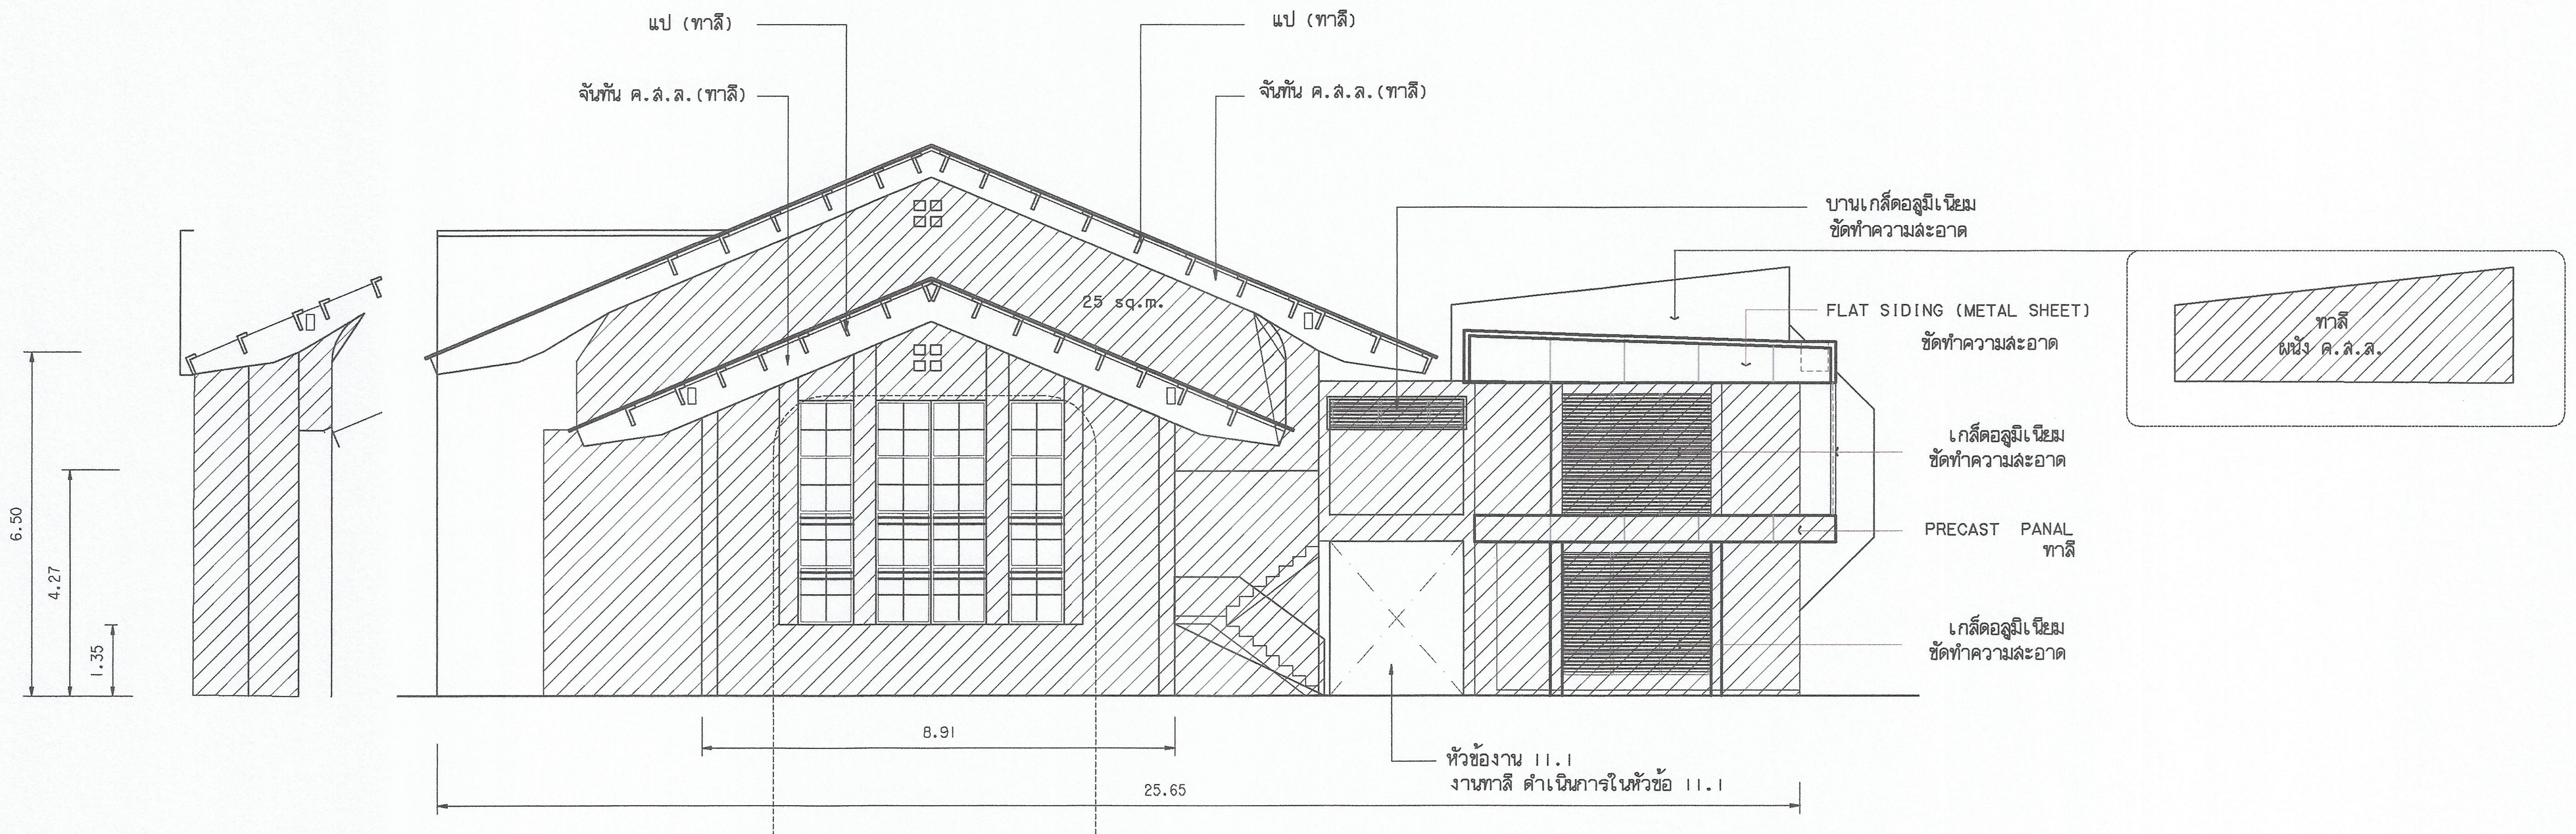

รูปด้าน 2
มาตราส่วน 1:100

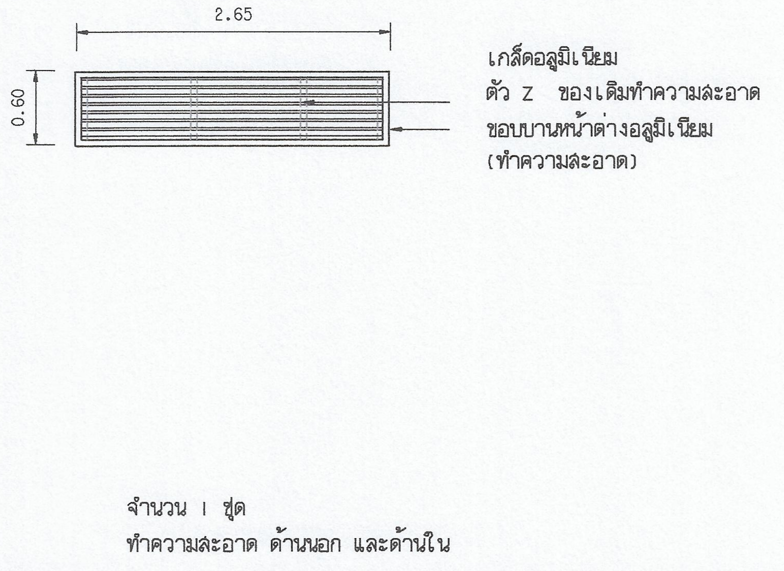

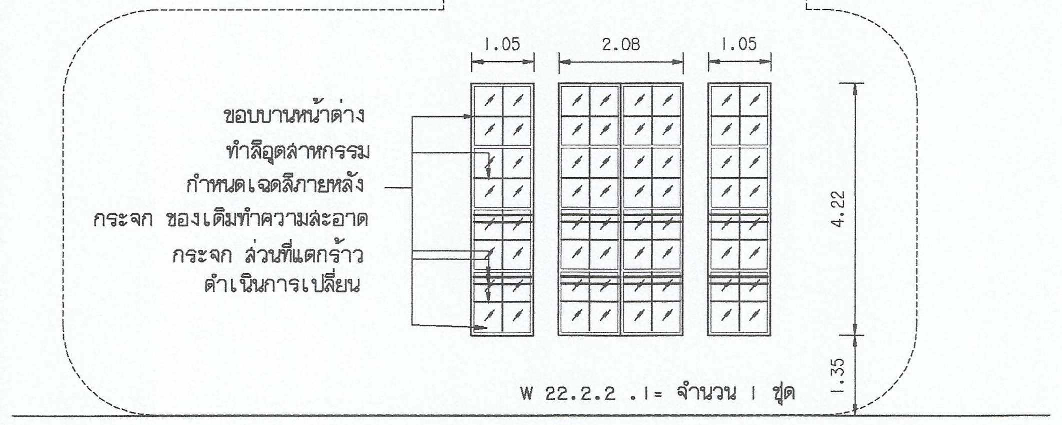

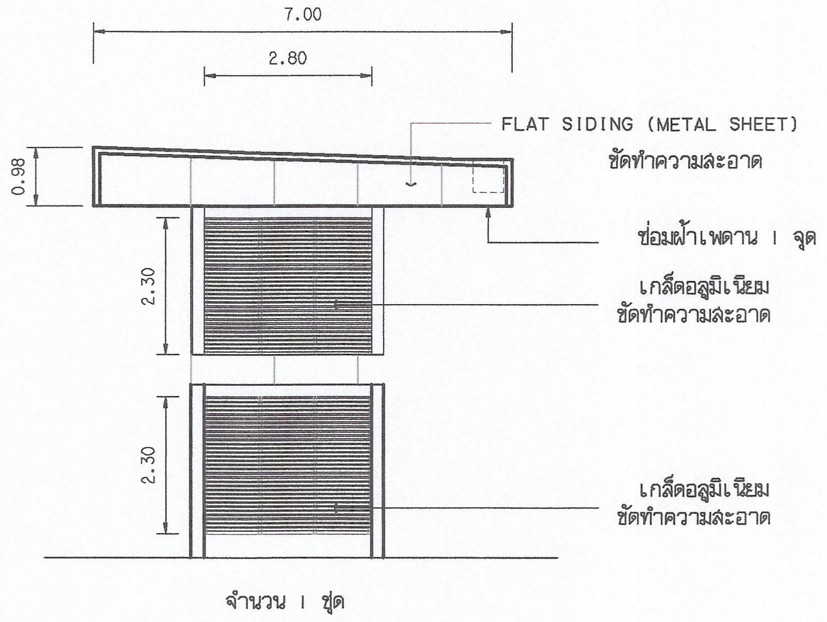

ผนังบังตาเกล็ดอลูมิเนียม

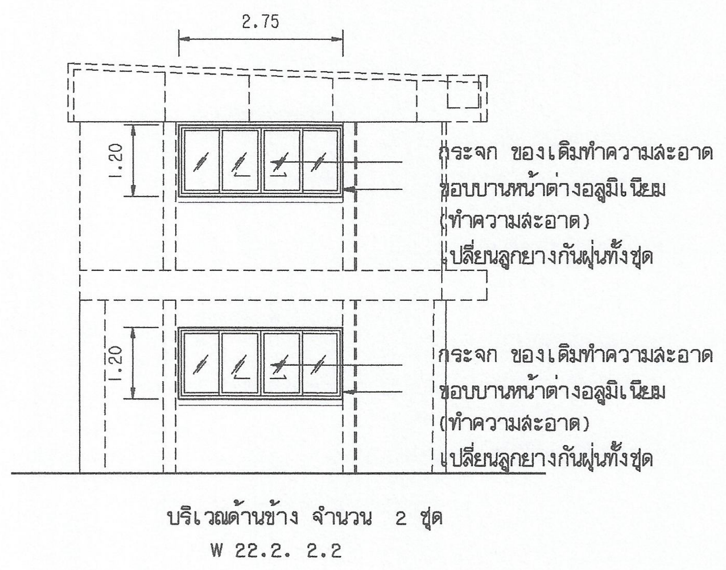

บานหน้าต่างเลื่อน

สัญลักษณ์ และรายการ

22.2 งานทาสีภายนอก

22.2.2 รูปด้านที่ 2 = 185 sq.m.

- ผู้รับจ้างต้องขอเสนออนุมัติวัสดุ /ผ่านผู้ควบคุมงาน/กรรมการตรวจการจ้าง /ผู้ออกแบบ/ก่อนดำเนินการติดตั้ง

มหาวิทยาลัยเทคโนโลยีราชมงคลกรุงเทพ

โครงการ
ปรับปรุงอาคาร 18/1 จำนวน 1 รายการ
มหาวิทยาลัยเทคโนโลยีราชมงคลกรุงเทพ

รักษาราชการแทนอธิการบดี
มหาวิทยาลัยเทคโนโลยีราชมงคลกรุงเทพ

นายสมพร ปิยะพันธ์

คณะกรรมการจัดทำแบบรูปและรายการก่อสร้าง

1) ผศ.พีระพล เดชะดนุวงศ์ ประธานกรรมการ
2) ผศ.ดลธรรม เอฬกานนท์ กรรมการ
3) ผศ.วุฒิวัฒน์ คงรัตนประเสริฐ กรรมการ
4) นายลานนท์ ว่องมงคลฤทธิ์ กรรมการ
5) นายณัฐพงษ์ ศรีสุภะ กรรมการและเลขานุการ

คณะกรรมการตรวจรับแบบ

1) นายวุฒิชัย วิลาศทวีศิษฐ์ ประธานกรรมการ
2) นายทองเพียร พรมบุตร กรรมการ
3) นางวิภาวดี โชติลิตานันท์ กรรมการและเลขานุการ

แสดงแบบ
แบบทาสีอาคารภายนอก (แผ่นที่ 5)
รูปด้าน 2

แสดงแบบ	วัน / เดือน / ปี
FL2_22 (65)	10 มี.ค. 2564
แผ่นที่	รวมแผ่น
65	115

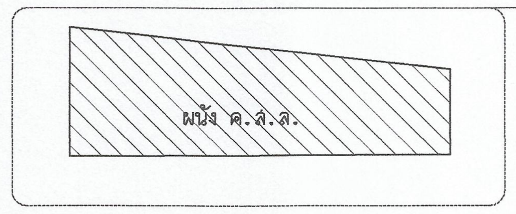

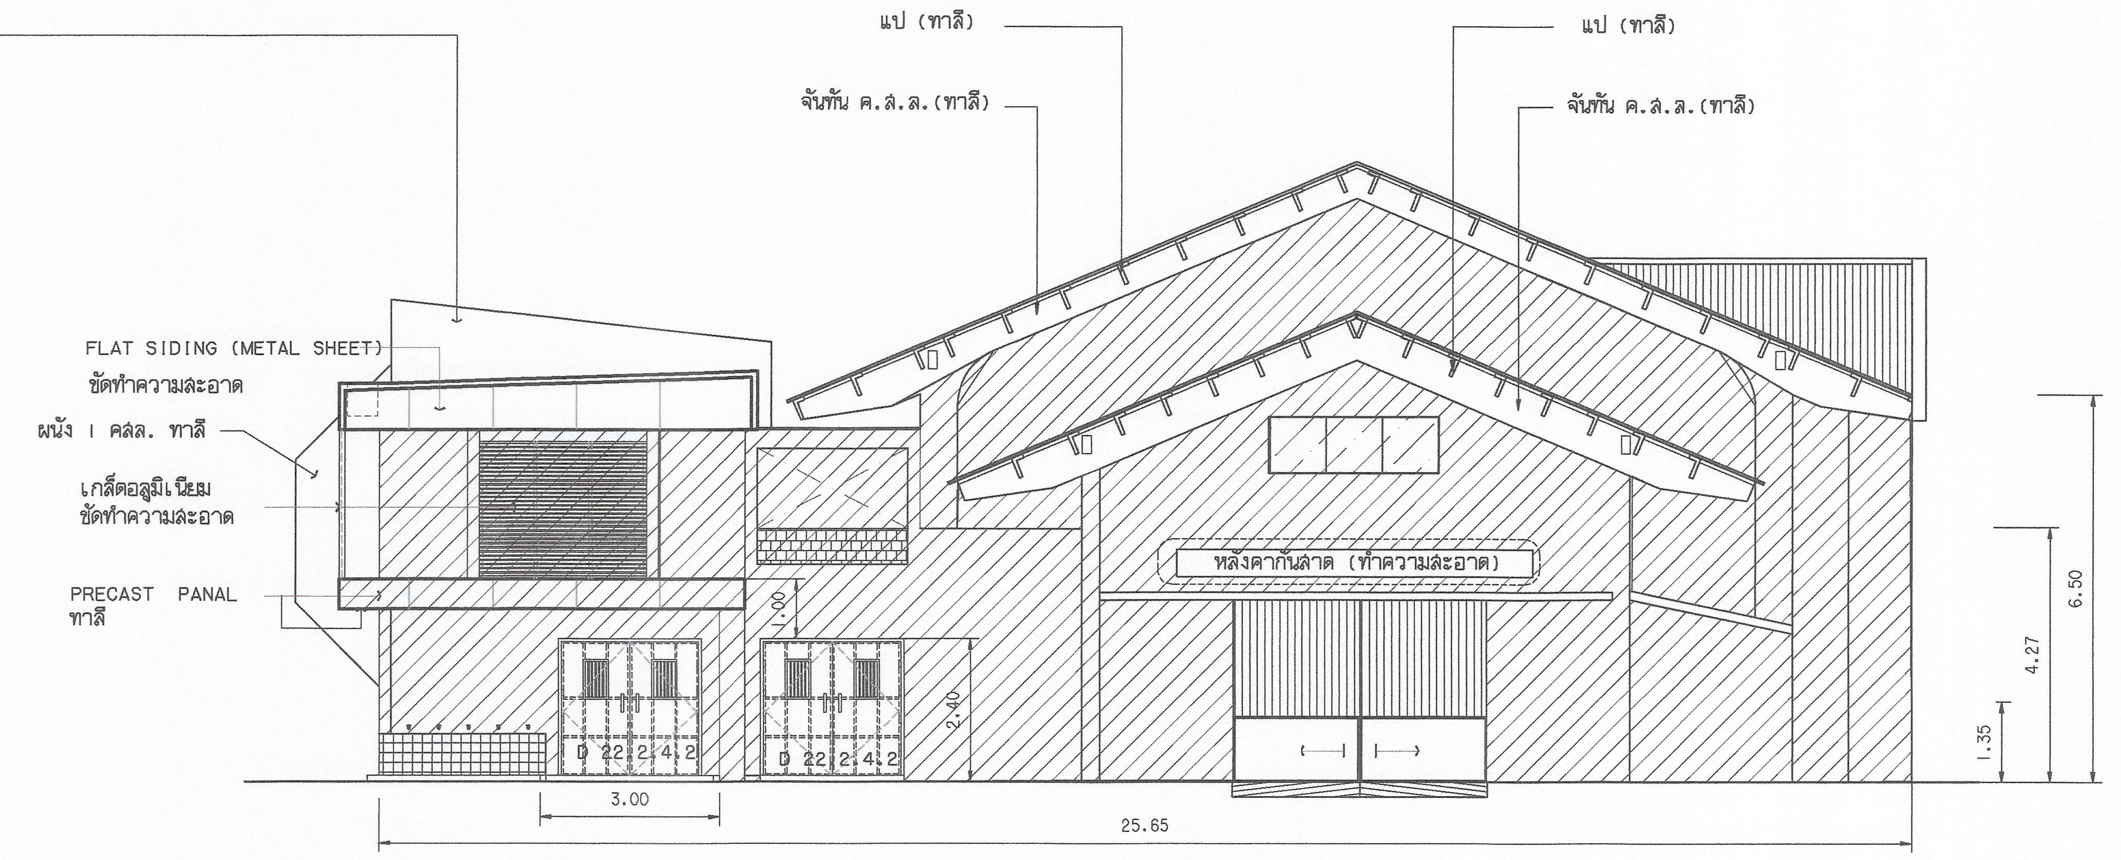

รูปด้าน 4
มาตราส่วน 1:100

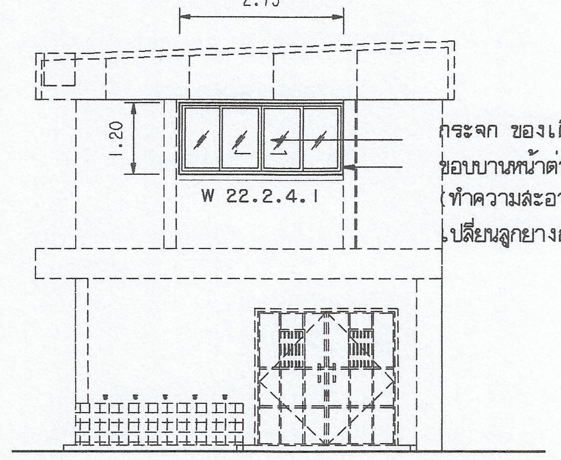

บริเวณด้านข้าง จำนวน 1 ชุด
W 22.2.4.1

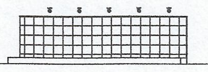

บริเวณด้านข้าง จำนวน 1 ชุด
อ่างล้างมือ
ขัดทำความสะอาด + ยาแนวใหม่

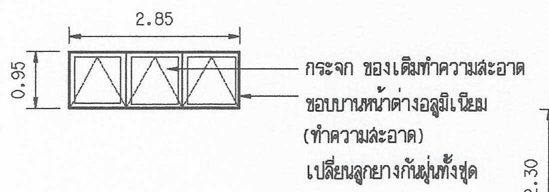

บริเวณด้านข้าง จำนวน 1 ชุด
W 22.2.4.2

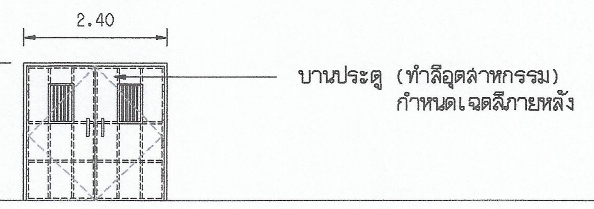

บริเวณด้านข้าง จำนวน 2 ชุด
D 22.2.4.2

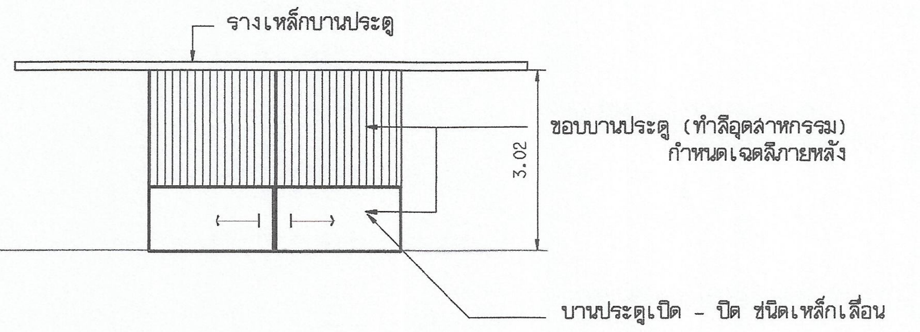

D 22.2.4.1

บริเวณด้านข้าง จำนวน 1 ชุด

สัญลักษณ์ และรายการ

22.2 งานทาสีภายนอก

22.2.2 รูปด้านที่ 2

มหาวิทยาลัยเทคโนโลยีราชมงคลกรุงเทพ

โครงการ
ปรับปรุงอาคาร 18/1 จำนวน 1 รายการ
มหาวิทยาลัยเทคโนโลยีราชมงคลกรุงเทพ

รักษาราชการแทนอธิการบดี
มหาวิทยาลัยเทคโนโลยีราชมงคลกรุงเทพ

นายสมพร ปิยะพันธ์

คณะกรรมการจัดทำแบบรูปและรายการก่อสร้าง

1) ผศ.พีระพล เดชะดนุวงศ์ ประธานกรรมการ

2) ผศ.ดลธรรม เอฬิกานนท์ กรรมการ

3) ผศ.วุฒิวัฒน์ คงรัตนประเสริฐ กรรมการ

4) นายสานนท์ ว่องมงคลฤทธิ์ กรรมการ

5) นายณัฐพงษ์ ศรีสุภะ กรรมการและเลขานุการ

คณะกรรมการตรวจรับแบบ

1) นายวุฒิชัย วิลาศทวีศิษฐ์ ประธานกรรมการ

2) นายทองเพียร พรมบุตร กรรมการ

3) นางวิภาวดี โชติสิตานันท์ กรรมการและเลขานุการ

แสดงแบบ
แบบทาสีอาคารภายนอก (แผ่นที่ 6)
รูปด้าน 4

แสดงแบบ	วัน / เดือน / ปี
FL2_22 (66)	10 มี.ค. 2564
แผ่นที่	รวมแผ่น
66	115

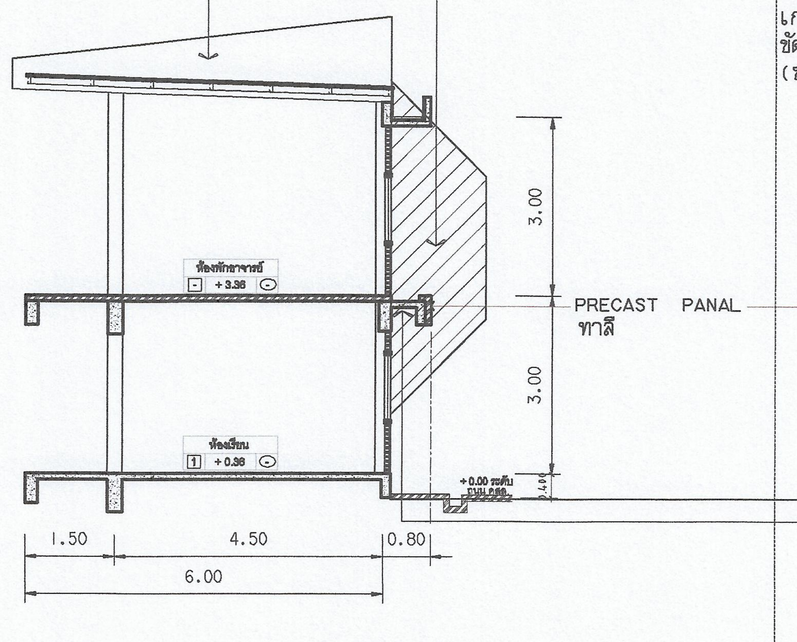

รูปตัด Line 4
มาตราส่วน 1:100

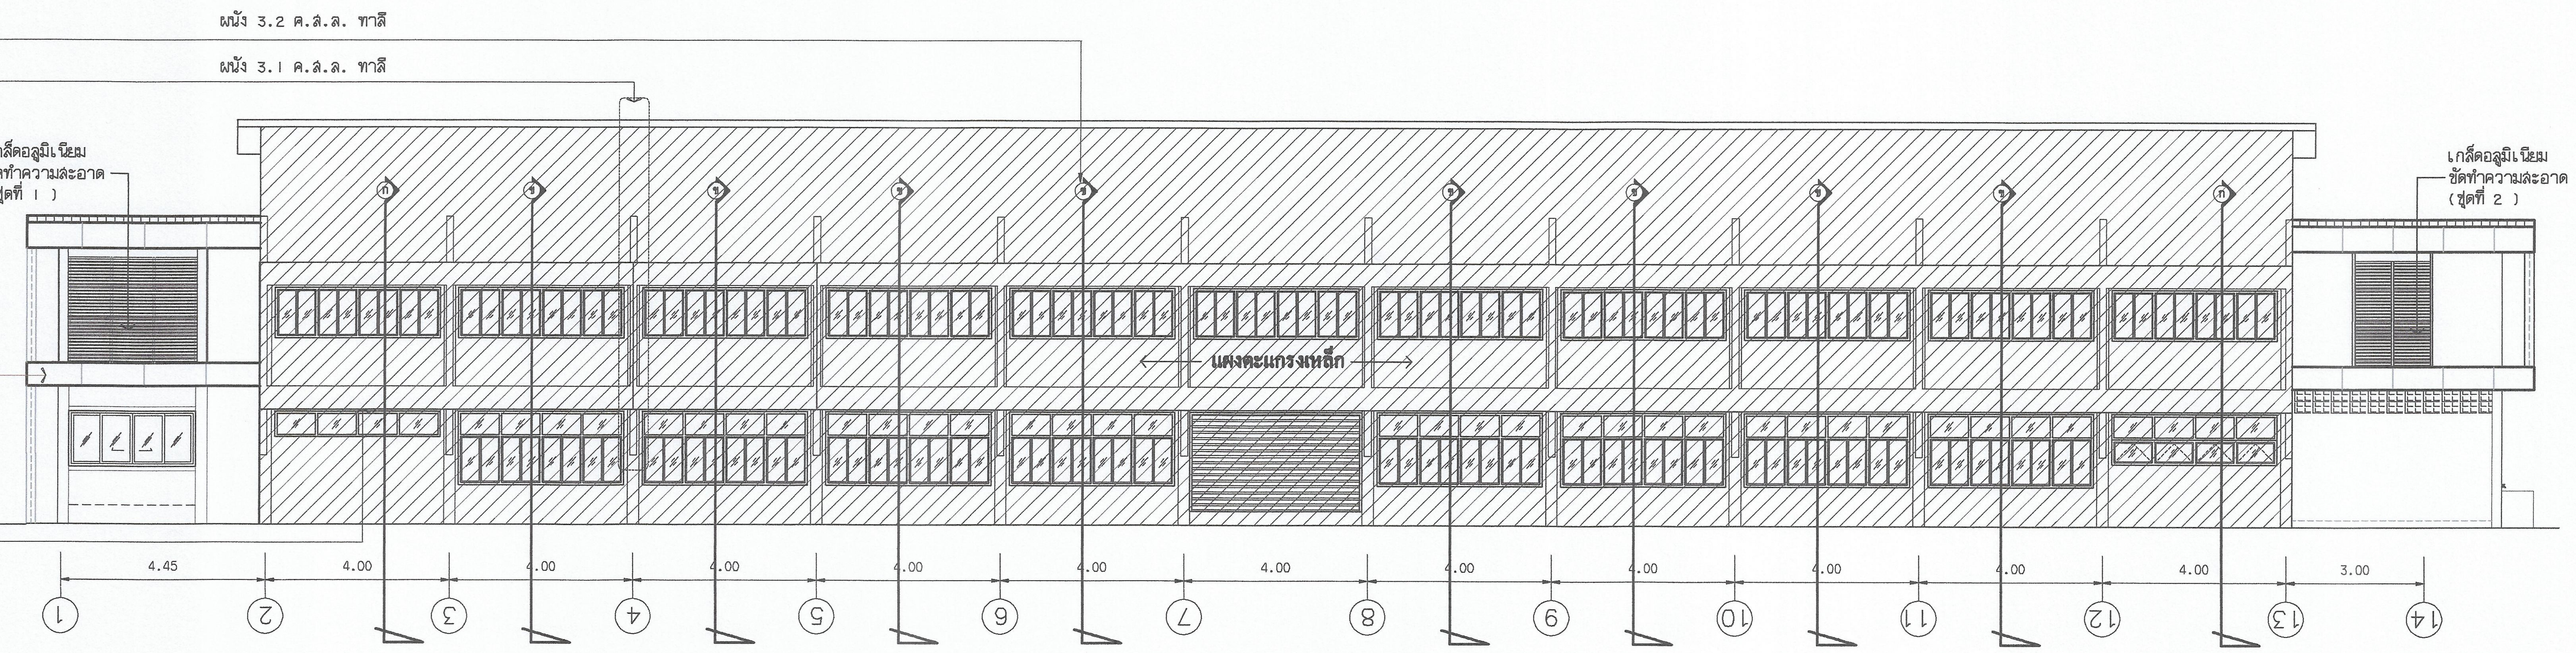

รูปด้าน 3
มาตราส่วน 1:100

สัญลักษณ์ และรายการ

22.2 งานทาสีภายนอก

22.2.3 รูปด้านที่ 3

ผนัง 3.1 คสล. ทาสี = 12 ผนัง
ผนัง 3.2 คสล. ทาสี = 1 ผนัง
ทำความสะอาดผนังเกล็ดอลูมิเนียม จำนวน 2 ชุด

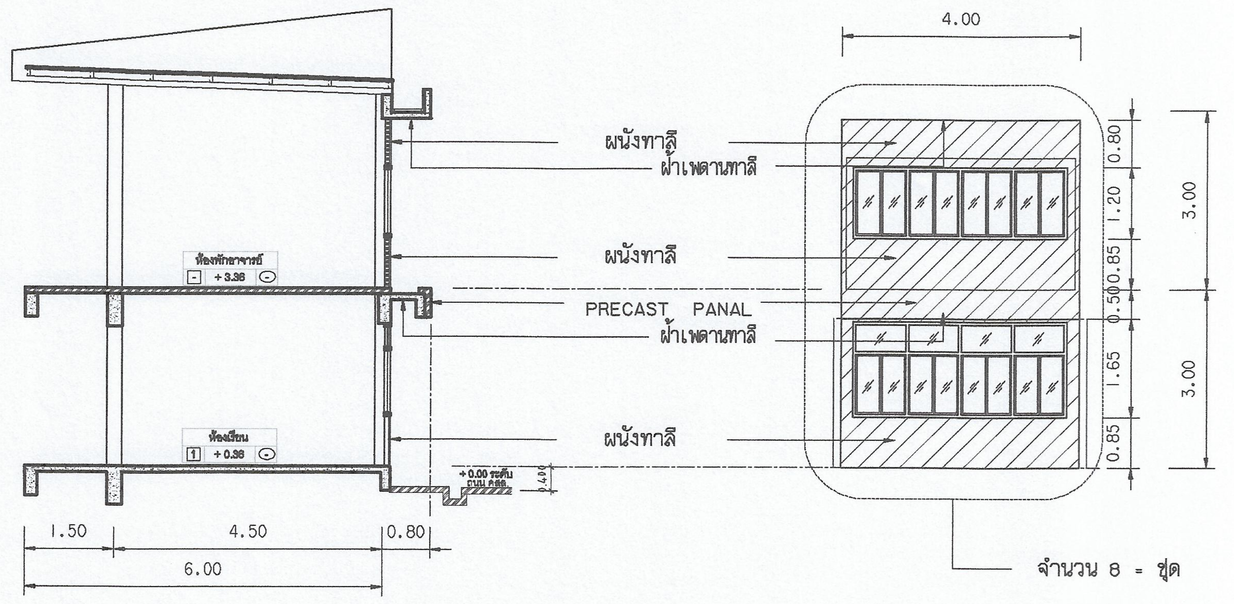

รูปตัด ข - ข
มาตราส่วน 1:100

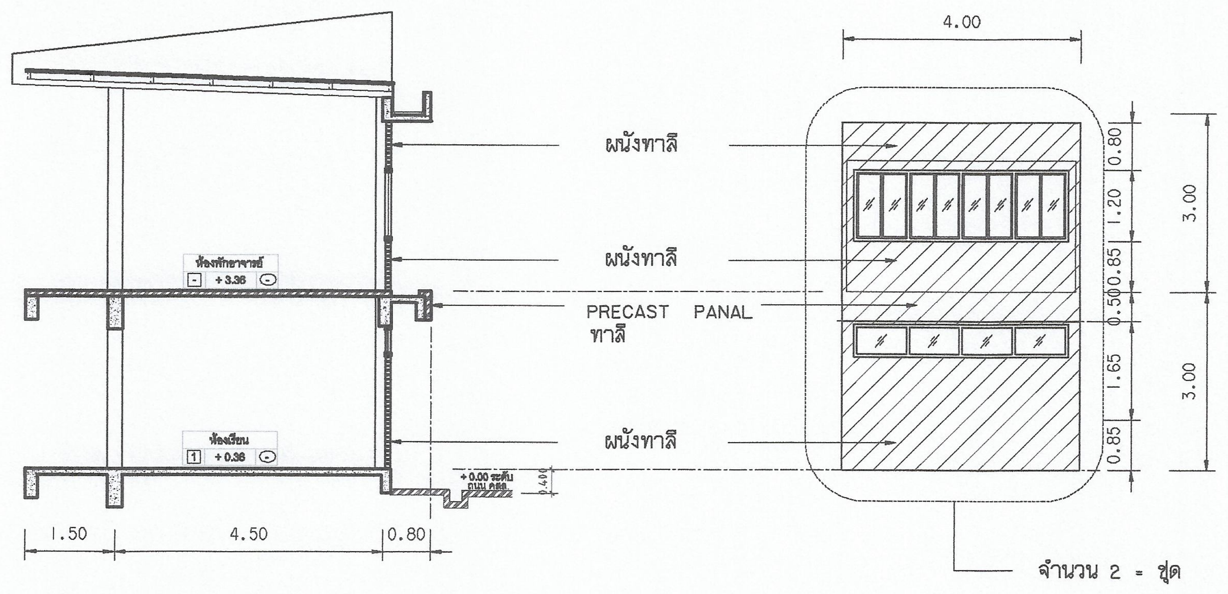

รูปตัด ก - ก
มาตราส่วน 1:100

มหาวิทยาลัยเทคโนโลยีราชมงคลกรุงเทพ

โครงการ
ปรับปรุงอาคาร 18/1 จำนวน 1 รายการ
มหาวิทยาลัยเทคโนโลยีราชมงคลกรุงเทพ

รักษาราชการแทนอธิการบดี
มหาวิทยาลัยเทคโนโลยีราชมงคลกรุงเทพ

นายสมพร ปิยะพันธ์

คณะกรรมการจัดทำแบบรูปและรายการก่อสร้าง

1) ผศ.พีระพล เดชะดนุวงศ์ ประธานกรรมการ
2) ผศ.ดลธรรม เอฬกานนท์ กรรมการ
3) ผศ.วุฒิวัฒน์ คงรัตนประเสริฐ กรรมการ
4) นายสานนท์ ว่องมงคลฤทธิ์ กรรมการ
5) นายณัฐพงษ์ ศรีสุภะ กรรมการและเลขานุการ

คณะกรรมการตรวจรับแบบ

1) นายวุฒิชัย วิสารทวิศิษฐ์ ประธานกรรมการ
2) นายทองเพียร พรมบุตร กรรมการ
3) นางวิภาวดี โชติสิดานันท์ กรรมการและเลขานุการ

แสดงแบบ
แบบทาสีอาคารภายนอก (แผ่นที่ 7)
รูปด้าน 3

แสดงแบบ	วัน / เดือน / ปี
FL2_22 (67)	10 มี.ค. 2564
แผ่นที่	รวมแผ่น
67	115

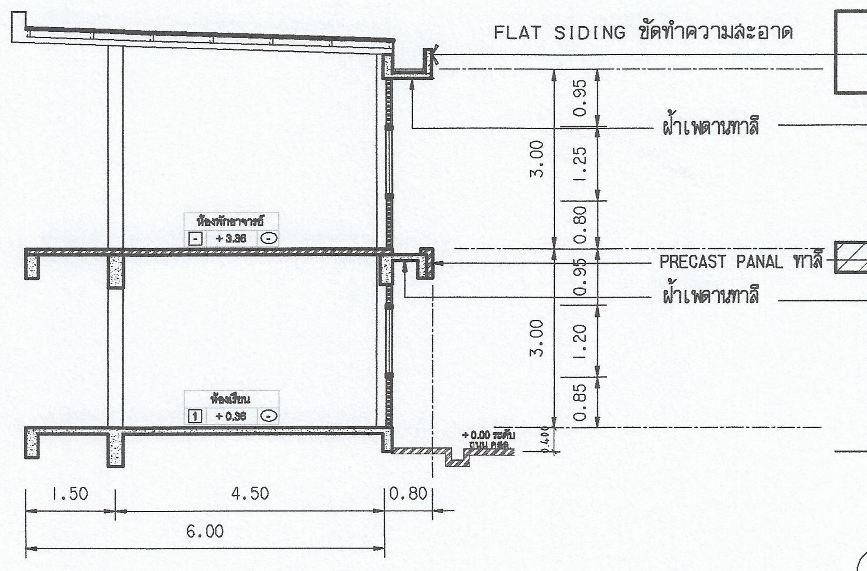

รูปตัด จ – จ
มาตราส่วน 1:100

จำนวน 1 = ชุด

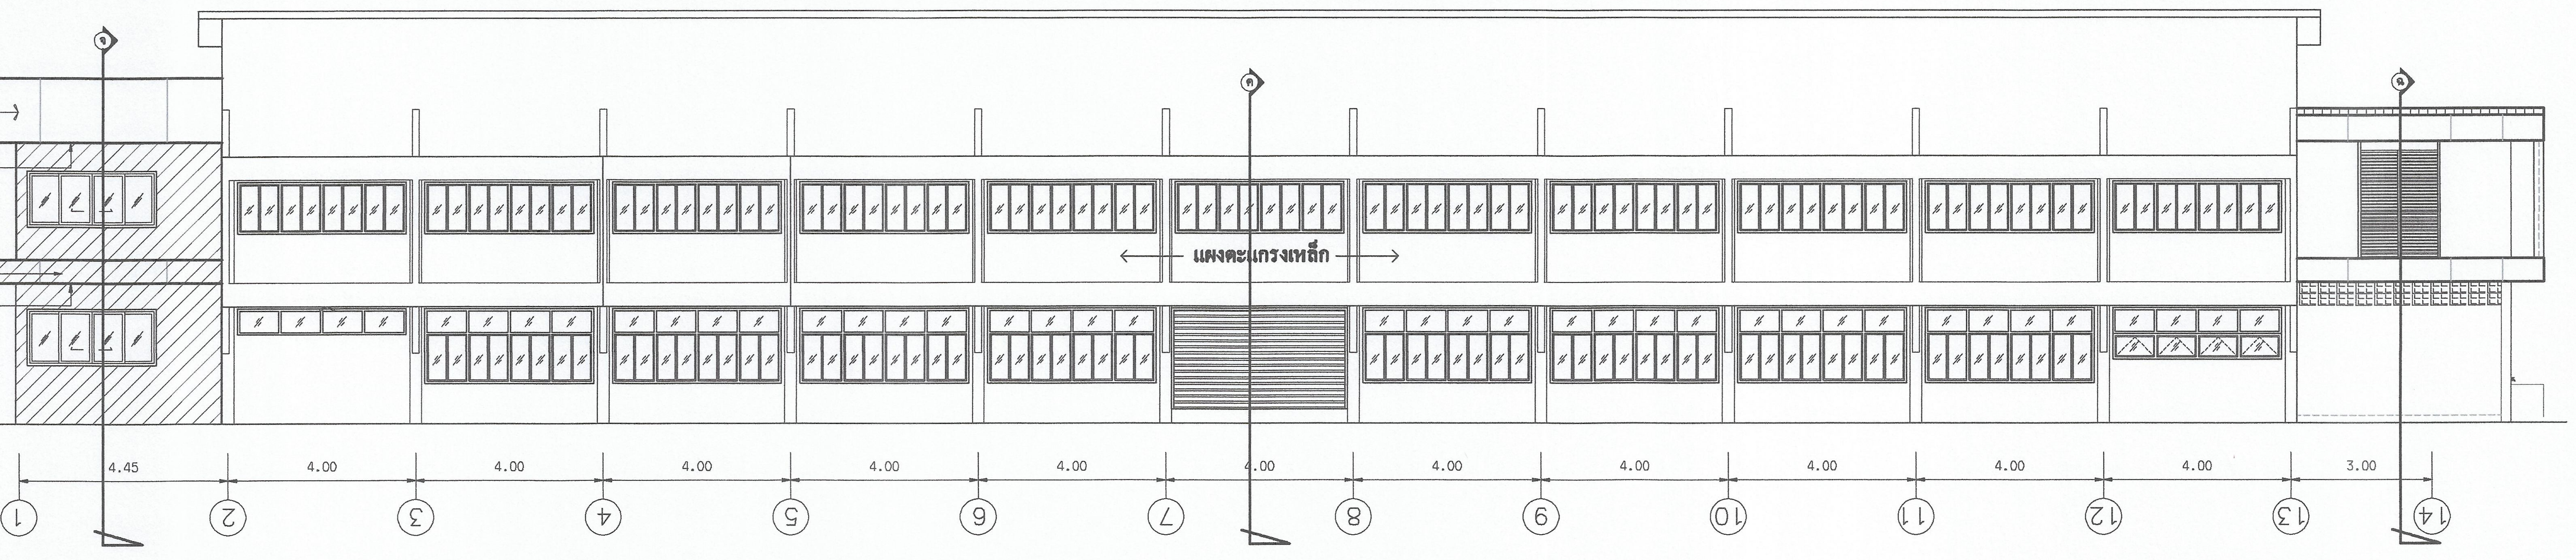

รูปด้าน 3
มาตราส่วน 1:100

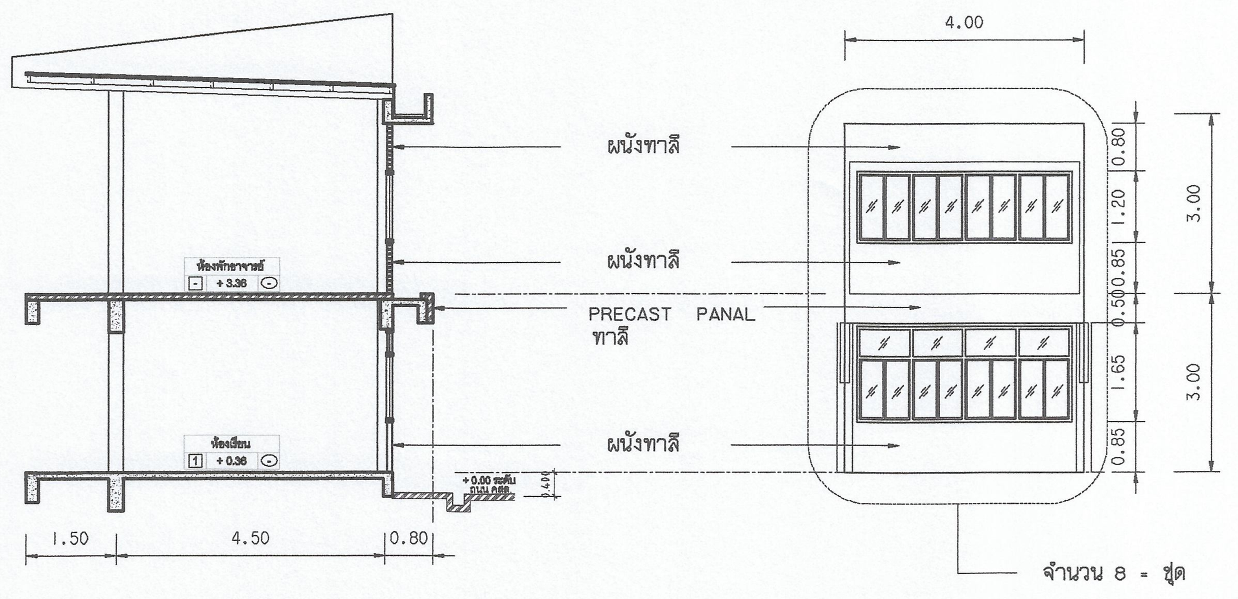

รูปตัด ฉ – ฉ
มาตราส่วน 1:100

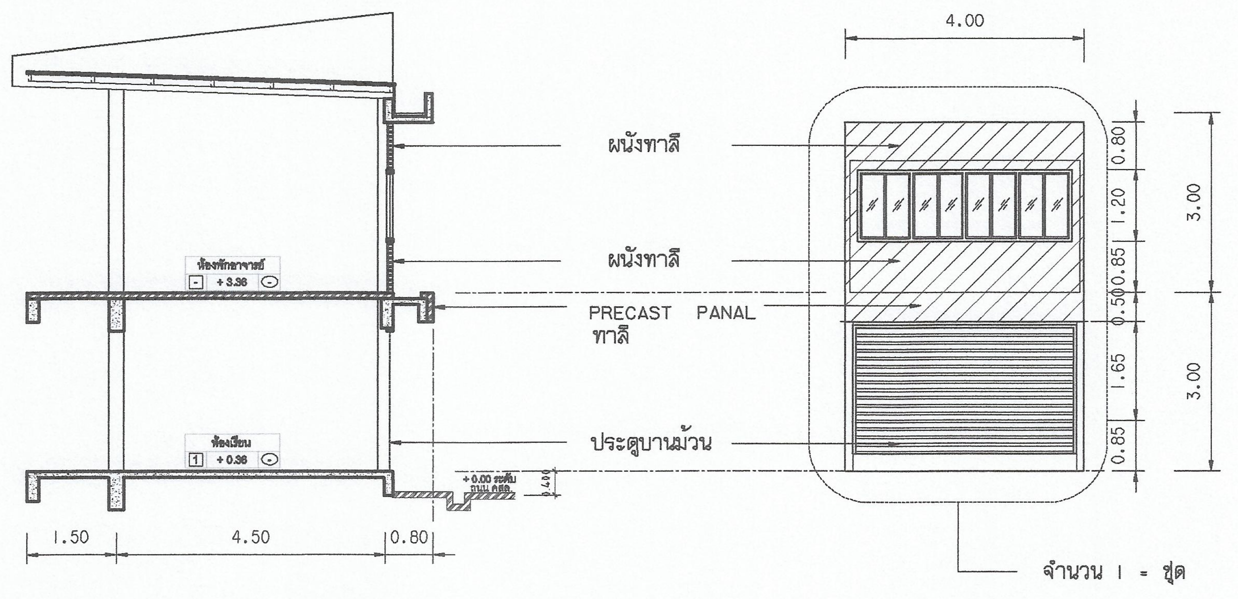

รูปตัด ค – ค
มาตราส่วน 1:100

มหาวิทยาลัยเทคโนโลยีราชมงคลกรุงเทพ

โครงการ
ปรับปรุงอาคาร 18/1 จำนวน 1 รายการ
มหาวิทยาลัยเทคโนโลยีราชมงคลกรุงเทพ

รักษาราชการแทนอธิการบดี
มหาวิทยาลัยเทคโนโลยีราชมงคลกรุงเทพ

นายสมพร ปิยะพันธ์

คณะกรรมการจัดทำแบบรูปและรายการก่อสร้าง

1) ผศ.พีระพล เดชะดนุวงศ์ ประธานกรรมการ
2) ผศ.ดลธรรม เอฬิกานนท์ กรรมการ
3) ผศ.วุฒิวัฒน์ คงรัตนประเสริฐ กรรมการ
4) นายสานนท์ ว่องมงคลฤทธิ์ กรรมการ
5) นายณัฐพงษ์ ศรีสุภะ กรรมการและเลขานุการ

คณะกรรมการตรวจรับแบบ

1) นายวุฒิชัย วิลาศทวีศิษฐ์ ประธานกรรมการ
2) นายทองเพียร พรมบุตร กรรมการ
3) นางวิภาวดี โชติลิตานันท์ กรรมการและเลขานุการ

แสดงแบบ
แบบทาสีอาคารภายนอก (แผ่นที่ 8)
รูปด้าน 3

แสดงแบบ	วัน / เดือน / ปี
FL2_22 (68)	10 มี.ค. 2564
แผ่นที่	รวมแผ่น
68	115

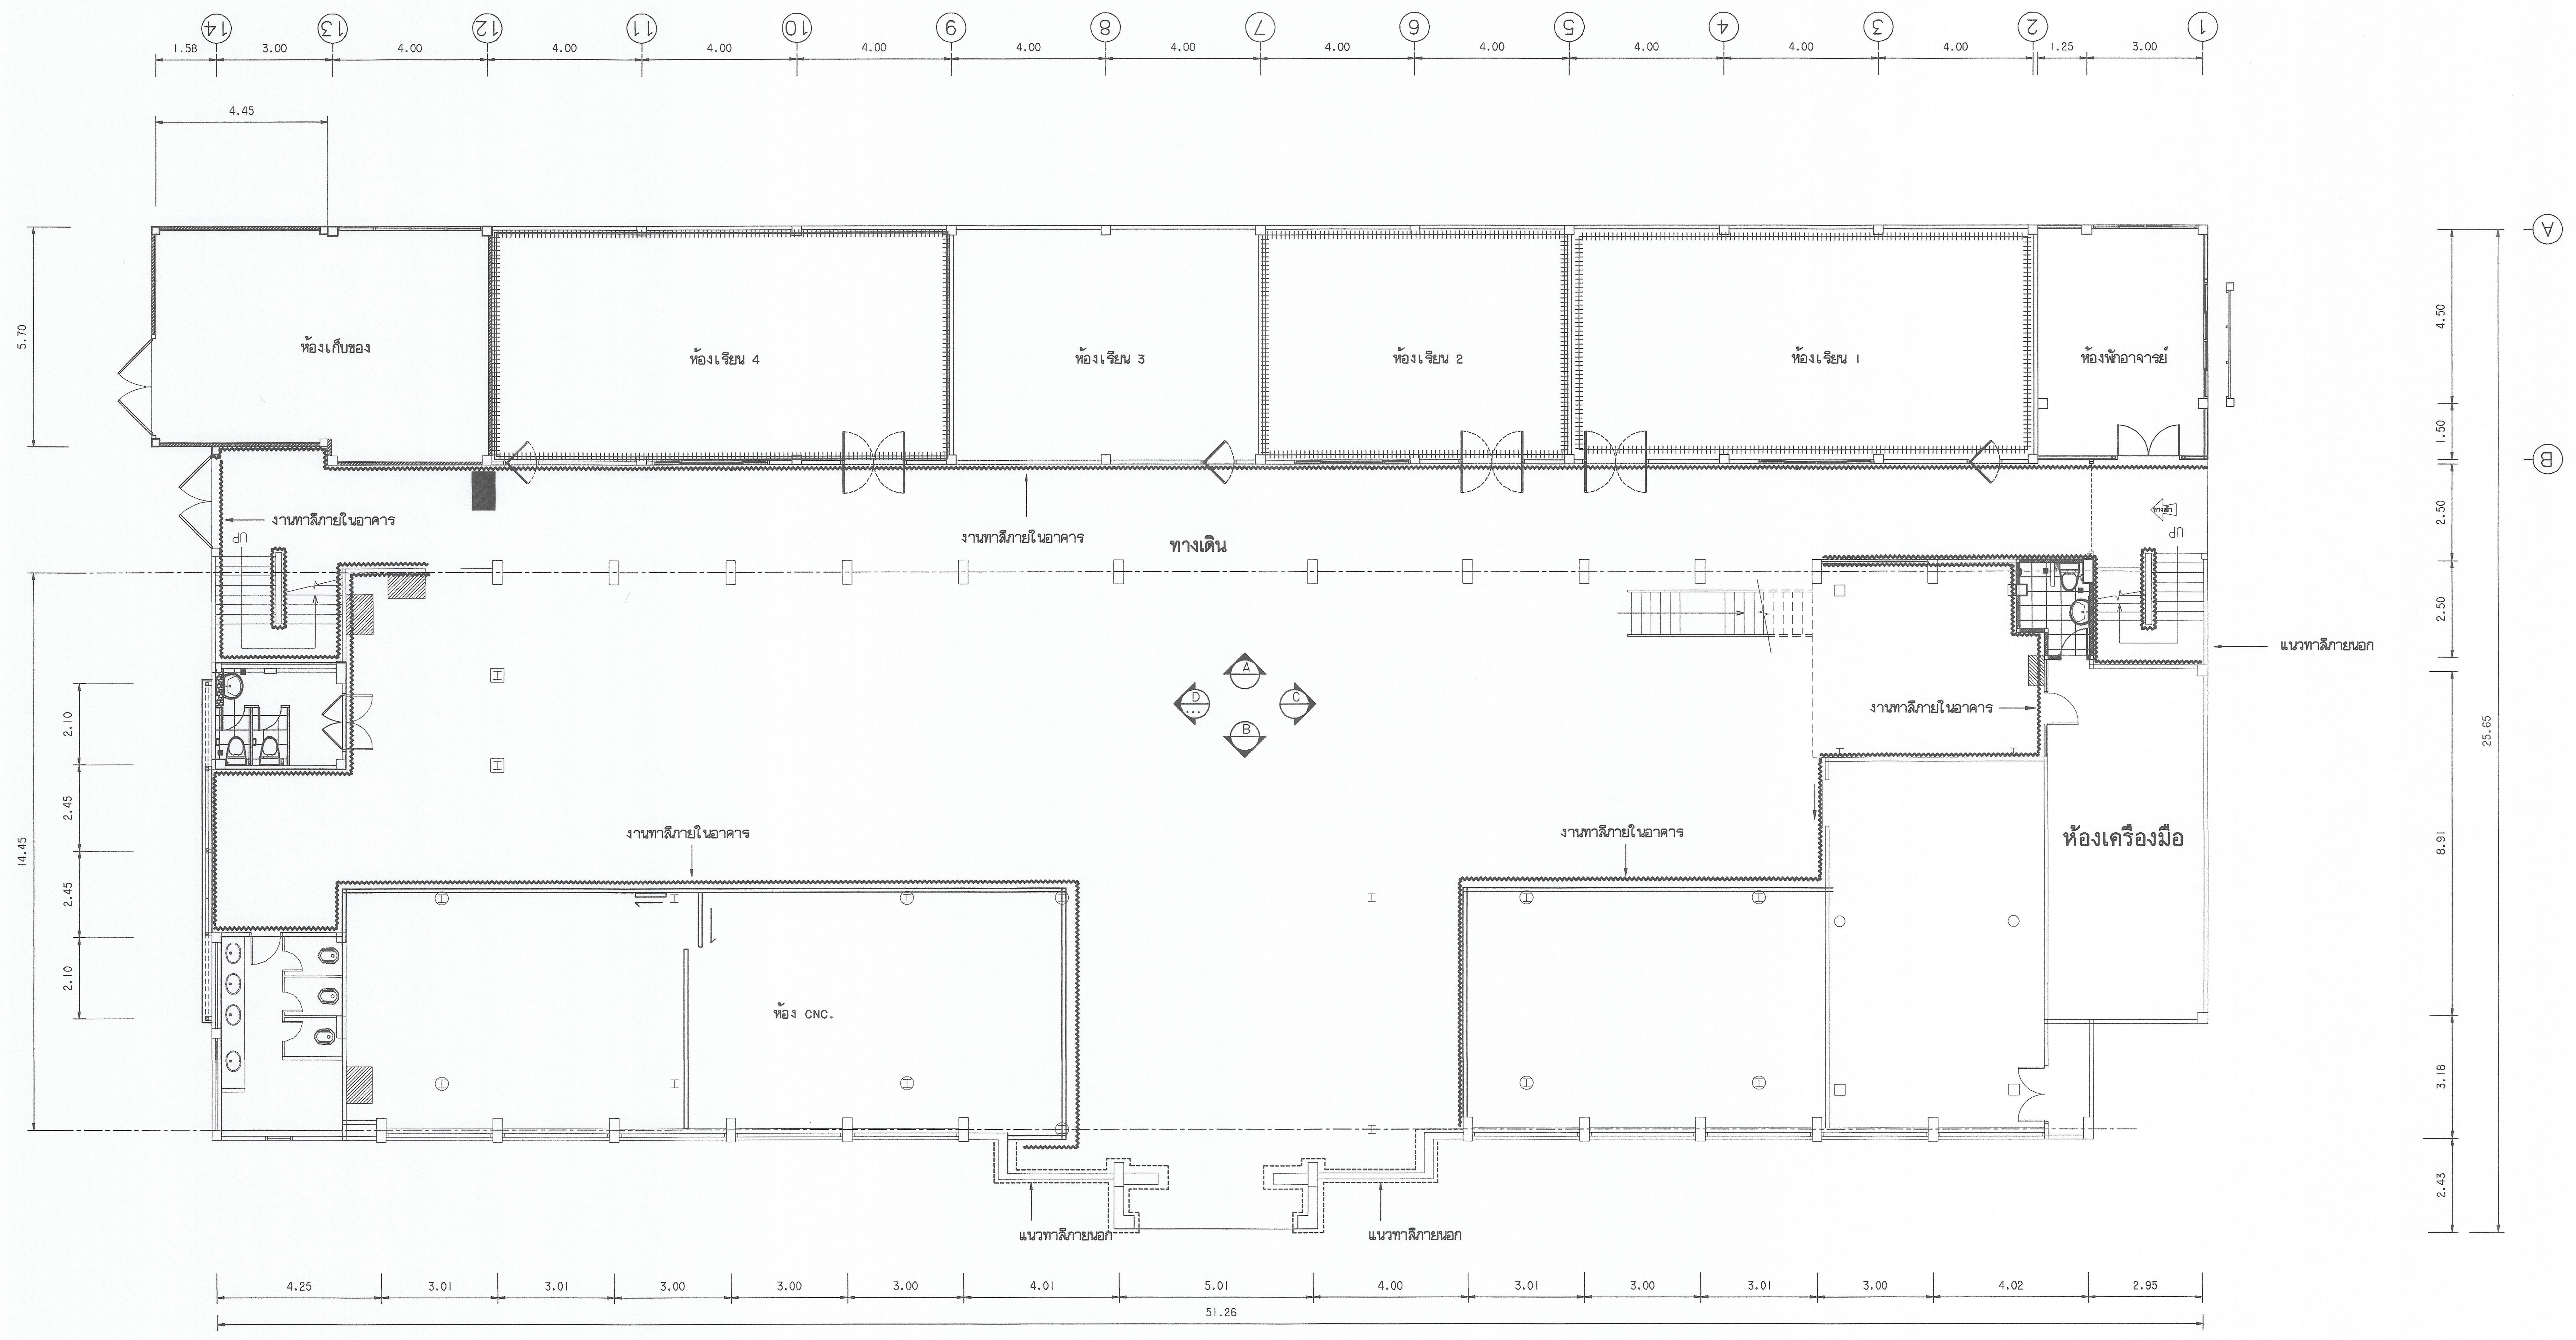

แปลนทาสีอาคาร ชั้นล่าง (ภายใน)

มาตราส่วน 1:100

สัญลักษณ์ และรายการ

แนว งานทาสีภายในอาคาร

แนว งานทาสีภายในห้อง

มหาวิทยาลัยเทคโนโลยีราชมงคลกรุงเทพ

โครงการ
ปรับปรุงอาคาร 18/1 จำนวน 1 รายการ
มหาวิทยาลัยเทคโนโลยีราชมงคลกรุงเทพ

รักษาราชการแทนอธิการบดี
มหาวิทยาลัยเทคโนโลยีราชมงคลกรุงเทพ

นายสมพร ปิยะพันธ์

คณะกรรมการจัดทำแบบรูปและรายการก่อสร้าง

1) ผศ.พีระพล เดชะดนุวงศ์ ประธานกรรมการ

2) ผศ.ดลธรรม เอฬิกานนท์ กรรมการ

3) ผศ.วุฒิวัฒน์ คงรัตนประเสริฐ กรรมการ

4) นายสานนท์ ว่องมงคลฤทธิ์ กรรมการ

5) นายณัฐพงษ์ ศรีสุภะ กรรมการและเลขานุการ

คณะกรรมการตรวจรับแบบ

1) นายวุฒิชัย วิลาศทวีศิษฐ์ ประธานกรรมการ

2) นายทองเพียร พรมบุตร กรรมการ

3) นางวิภาวดี โชติลิตานันท์ กรรมการและเลขานุการ

แสดงแบบ
แบบทาสีอาคารภายในชั้นล่าง (แผ่นที่ 1)
แปลนชั้นล่าง

แสดงแบบ	วัน / เดือน / ปี
FL2_22 (69)	10 มี.ค. 2564
แผ่นที่	รวมแผ่น
69	115

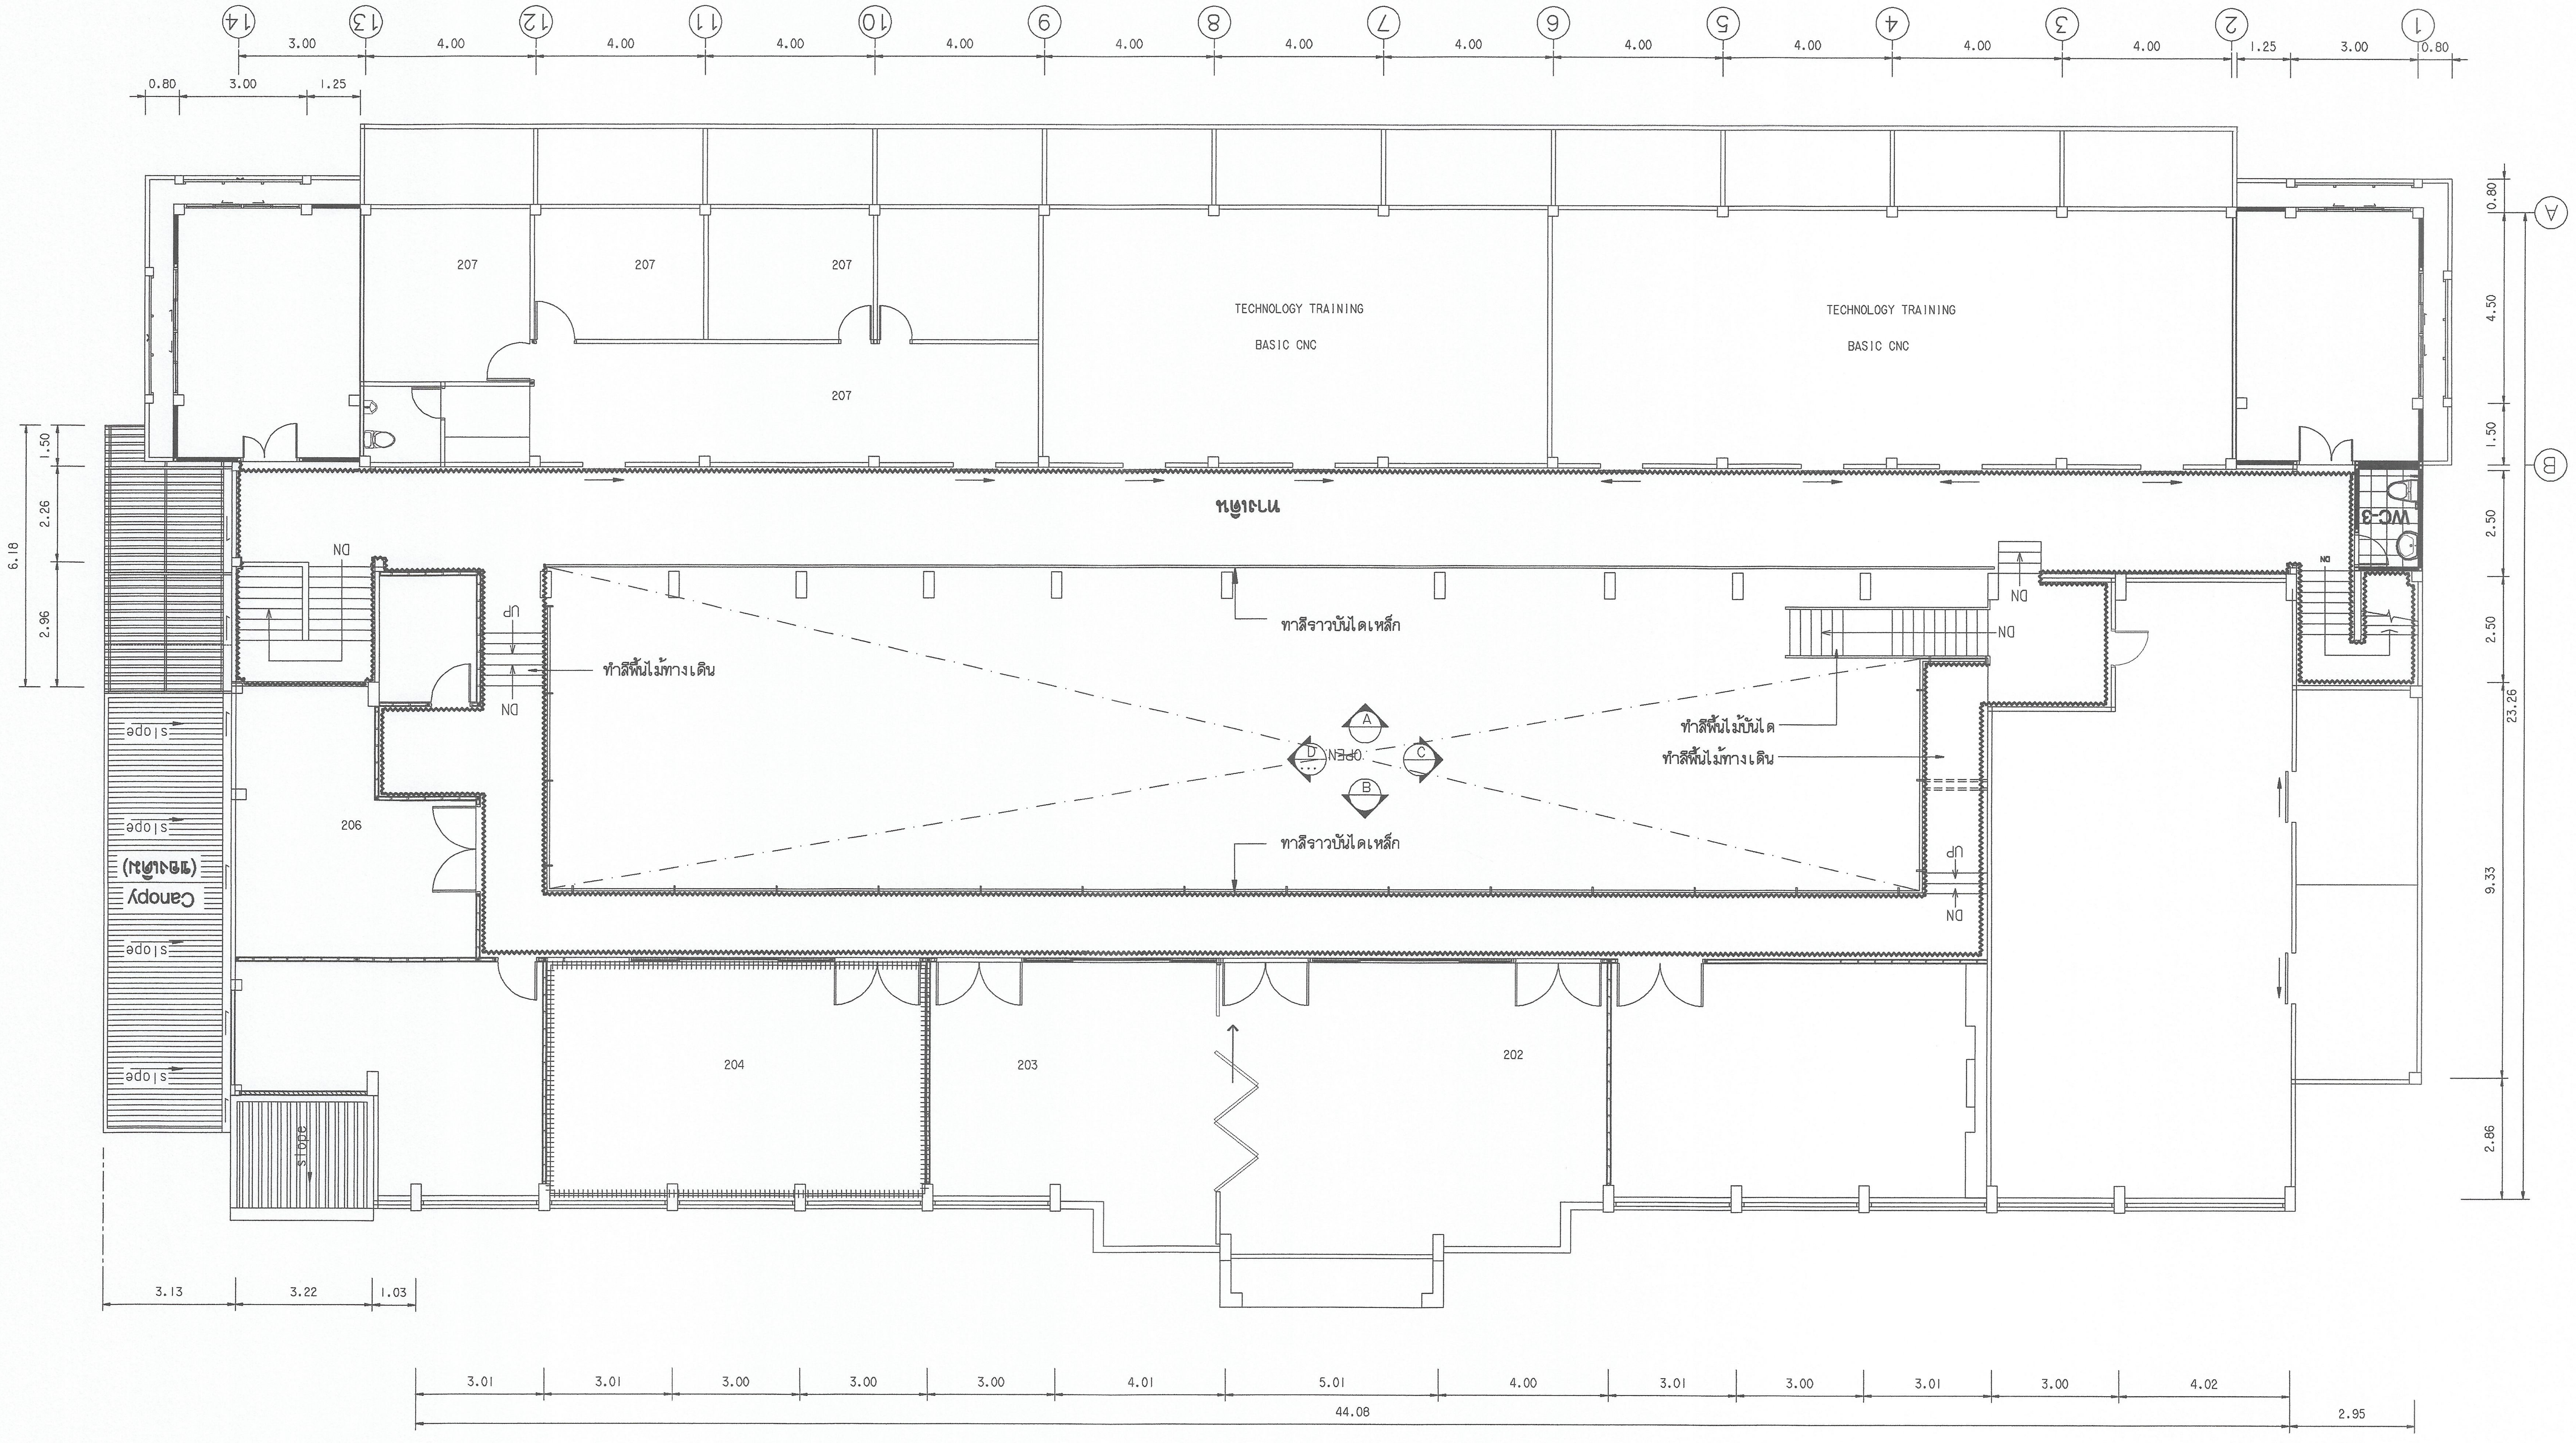

แปลนทาสีอาคาร ชั้นบน (ภายใน)

มาตราส่วน 1:100

สัญลักษณ์ และรายการ

แนว งานทาสีภายในอาคาร

แนว งานทาสีภายในห้อง

มหาวิทยาลัยเทคโนโลยีราชมงคลกรุงเทพ

โครงการ
ปรับปรุงอาคาร 18/1 จำนวน 1 รายการ
มหาวิทยาลัยเทคโนโลยีราชมงคลกรุงเทพ

รักษาราชการแทนอธิการบดี
มหาวิทยาลัยเทคโนโลยีราชมงคลกรุงเทพ

นายสมพร ปิยะพันธ์

คณะกรรมการจัดทำแบบรูปและรายการก่อสร้าง

1) ผศ.พีระพล เดชะดนุวงศ์ ประธานกรรมการ

2) ผศ.ดลธรรม เอฬิกานนท์ กรรมการ

3) ผศ.วุฒิวัฒน์ คงรัตนประเสริฐ กรรมการ

4) นายสานนท์ ว่องมงคลฤทธิ์ กรรมการ

5) นายณัฐพงษ์ ศรีสุภะ กรรมการและเลขานุการ

คณะกรรมการตรวจรับแบบ

1) นายวุฒิชัย วิลาศทวีคิษฐ์ ประธานกรรมการ

2) นายทองเพียร พรมบุตร กรรมการ

3) นางวิภาวดี โชติสิตานันท์ กรรมการและเลขานุการ

แสดงแบบ
แบบทาสีอาคารภายในชั้นบน (แผ่นที่ 2)

แสดงแบบ	วัน / เดือน / ปี
FL2_22 (70)	10 มี.ค. 2564
แผ่นที่	รวมแผ่น
70	115

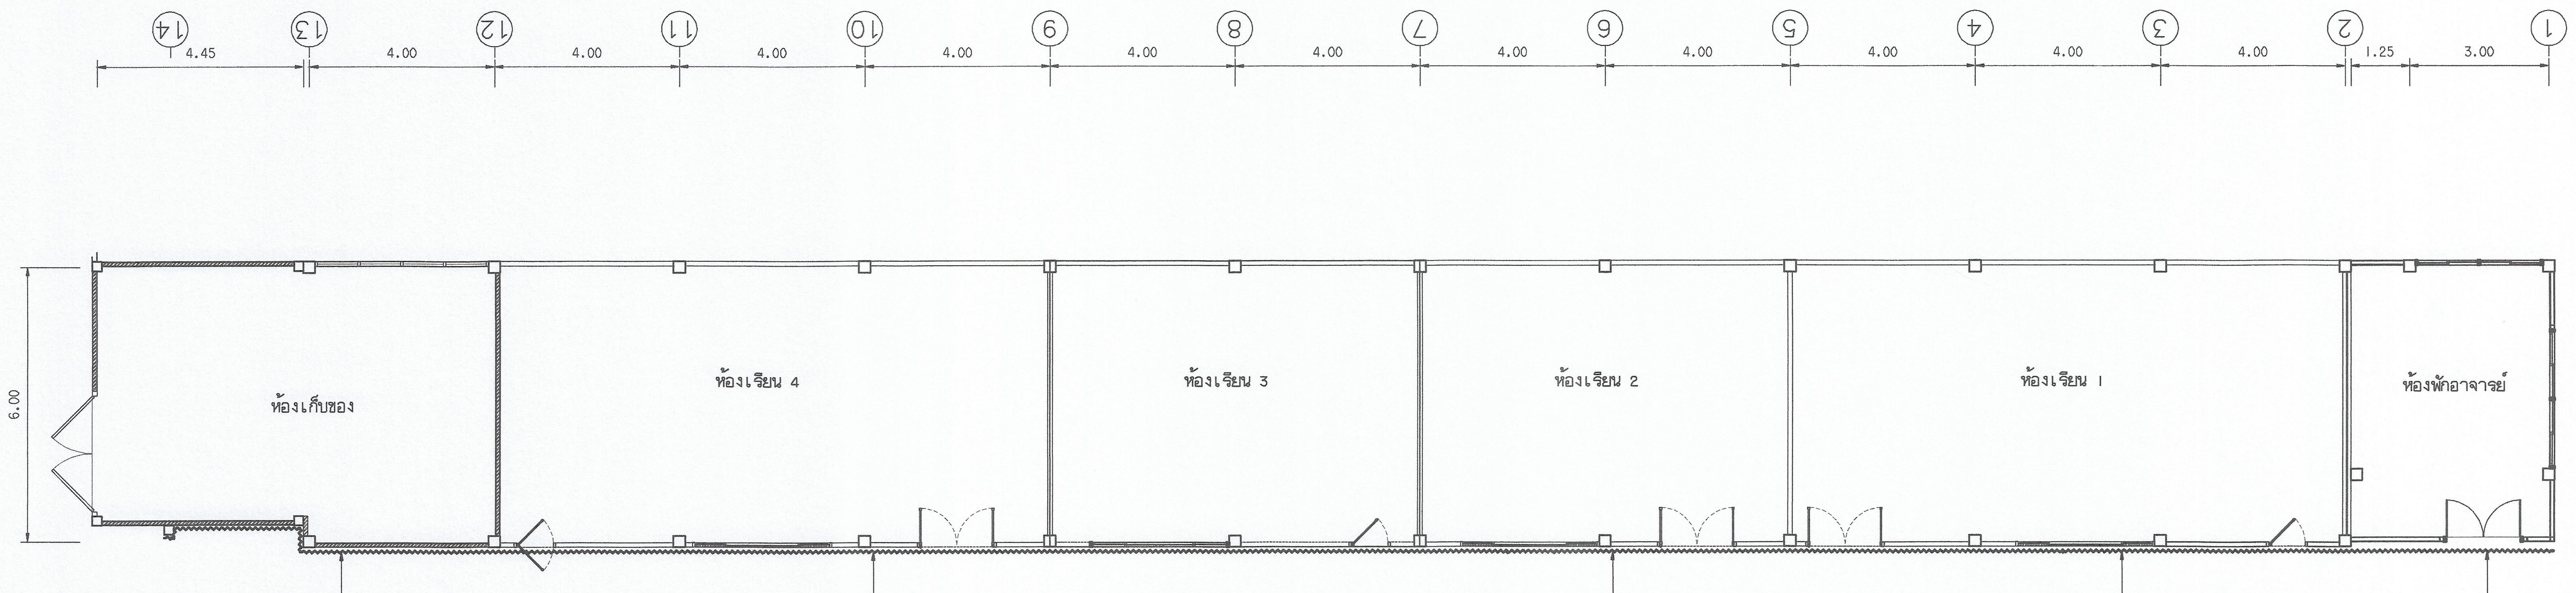

แปลน

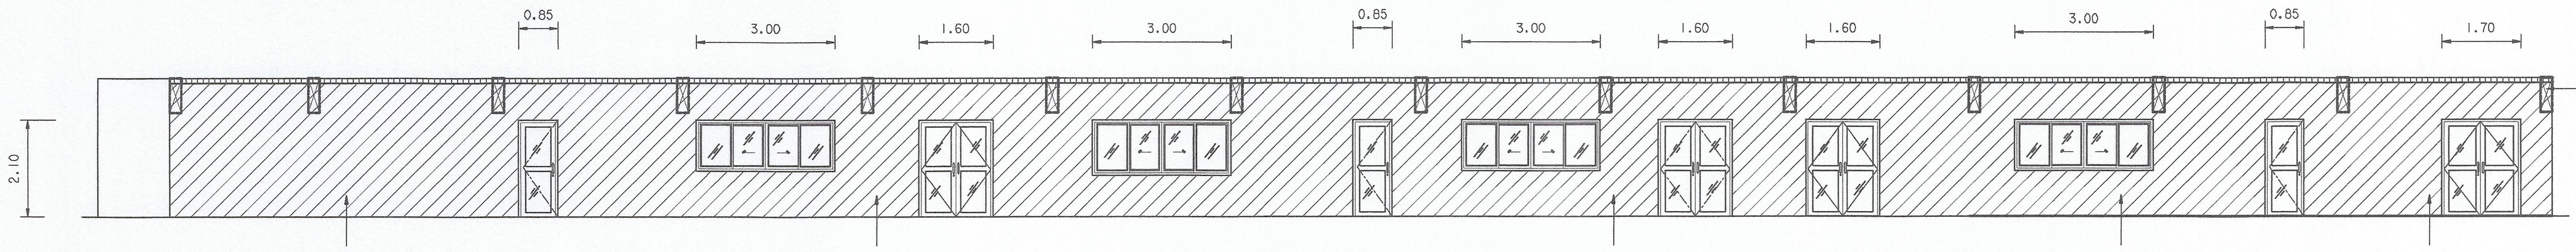

รูปด้าน A
แบบทาสีชั้นล่าง

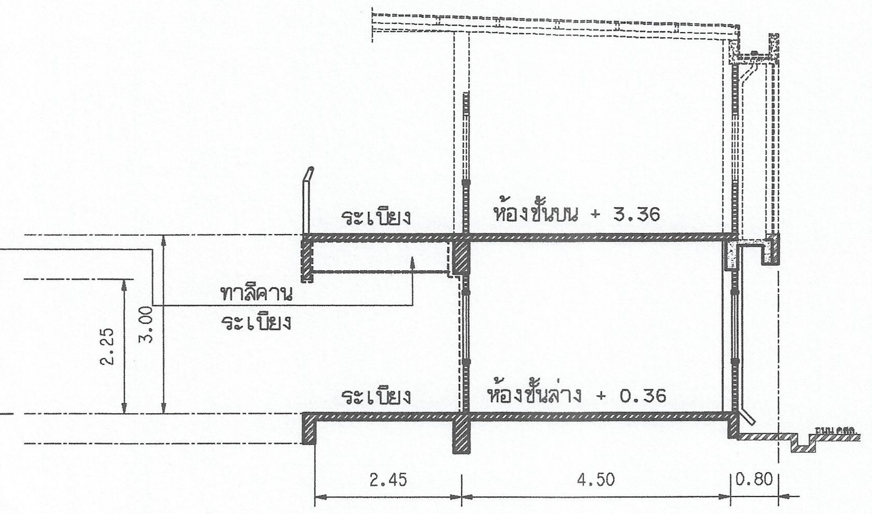

รูปตัด
หลังปรับปรุง

สัญลักษณ์ และรายการ

พื้นที่ งานทาสีภายในอาคาร

แนว งานทาสีภายในอาคาร

มหาวิทยาลัยเทคโนโลยีราชมงคลกรุงเทพ

โครงการ
ปรับปรุงอาคาร 18/1 จำนวน 1 รายการ
มหาวิทยาลัยเทคโนโลยีราชมงคลกรุงเทพ

รักษาราชการแทนอธิการบดี
มหาวิทยาลัยเทคโนโลยีราชมงคลกรุงเทพ

นายสมพร ปิยะพันธ์

คณะกรรมการจัดทำแบบรูปและรายการก่อสร้าง

1) ผศ.พีระพล เดชะคนุวงค์ ประธานกรรมการ
2) ผศ.ดลธรรม เอฬิกานนท์ กรรมการ
3) ผศ.วุฒิวัฒน์ คงรัตนประเสริฐ กรรมการ
4) นายสานนท์ ว่องมงคลฤทธิ์ กรรมการ
5) นายณัฐพงษ์ ศรีสุภะ กรรมการและเลขานุการ

คณะกรรมการตรวจรับแบบ

1) นายวุฒิชัย วิลาศทวีศิษฐ์ ประธานกรรมการ
2) นายทองเพียร พรมบุตร กรรมการ
3) นางวิภาวดี โชติสิตานันท์ กรรมการและเลขานุการ

แสดงแบบ
แบบทาสีอาคารภายในรูปด้าน (แผ่นที่ 1)
แปลนชั้นล่าง และรูปด้าน A

แสดงแบบ	วัน / เดือน / ปี
FL2_22 (71)	10 มี.ค. 2564
แผ่นที่	รวมแผ่น
71	115

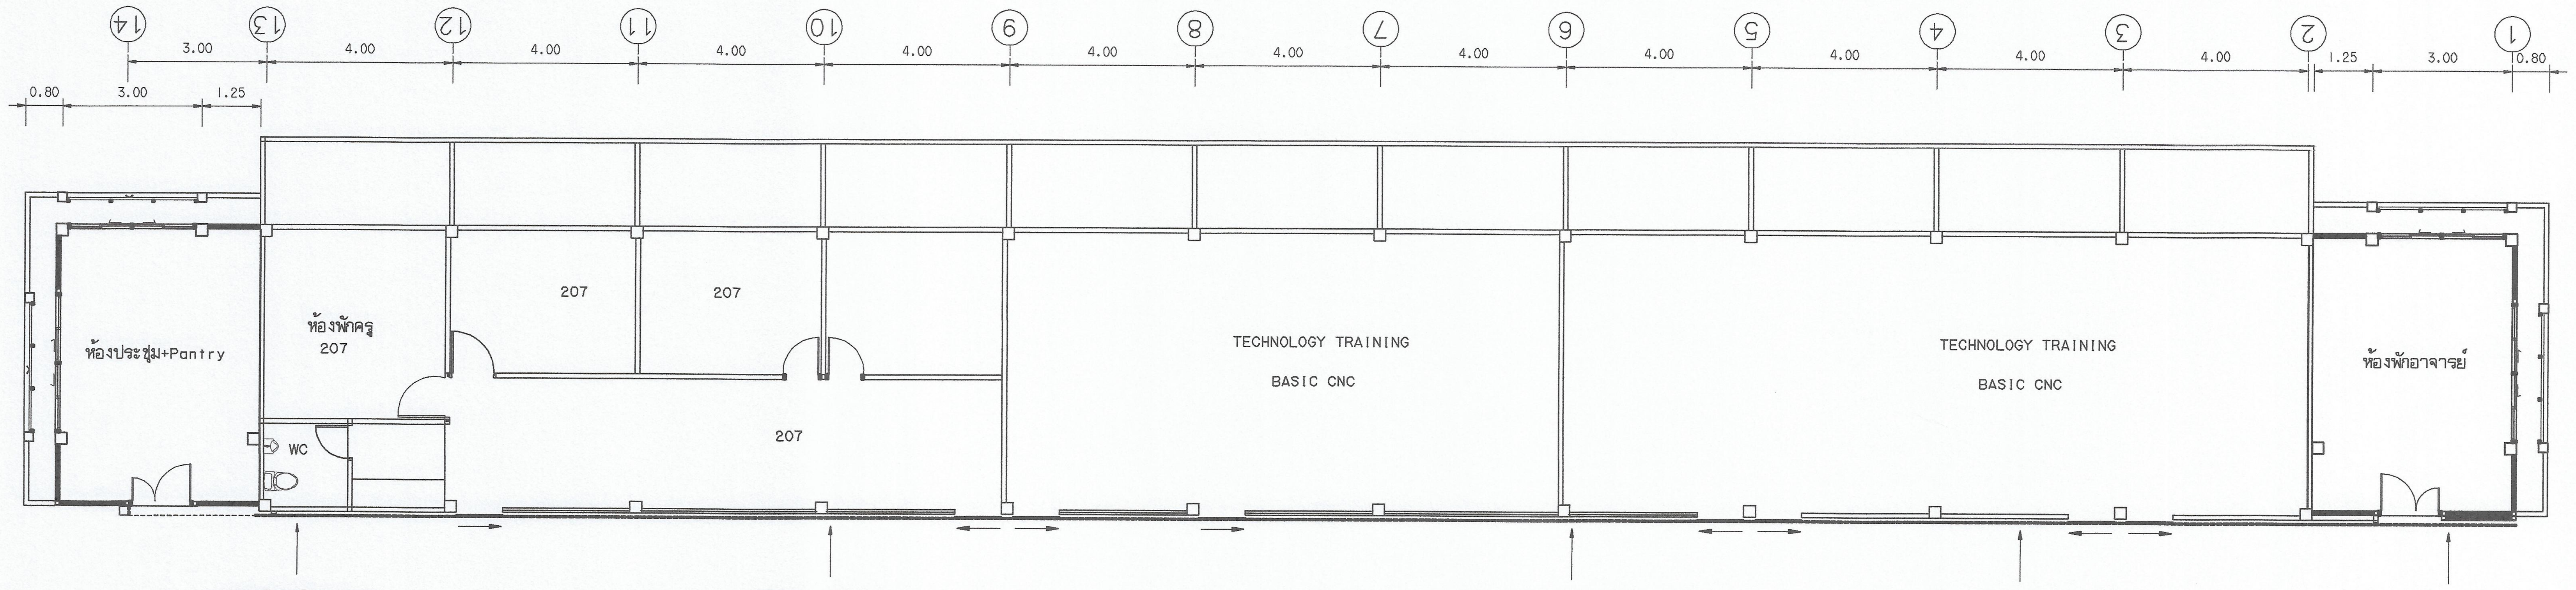

แปลน

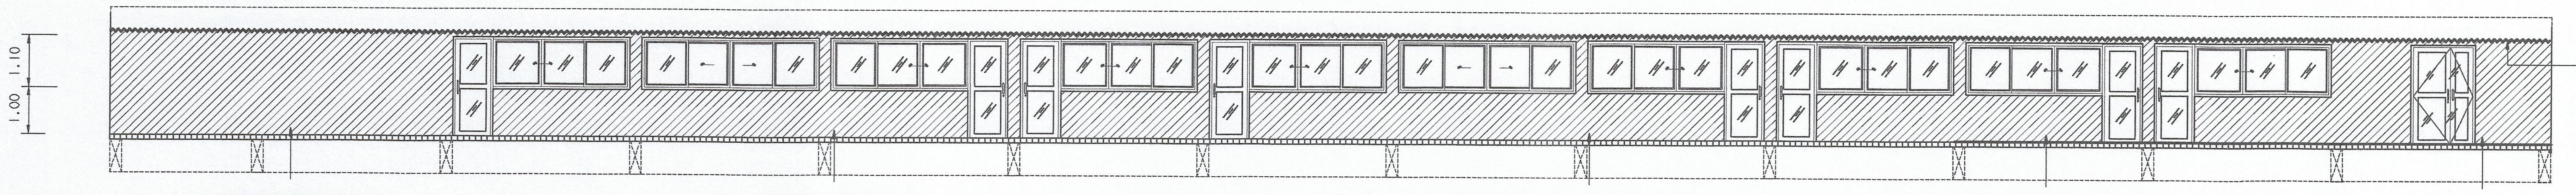

รูปด้าน A

แบบทาสีชั้นบน

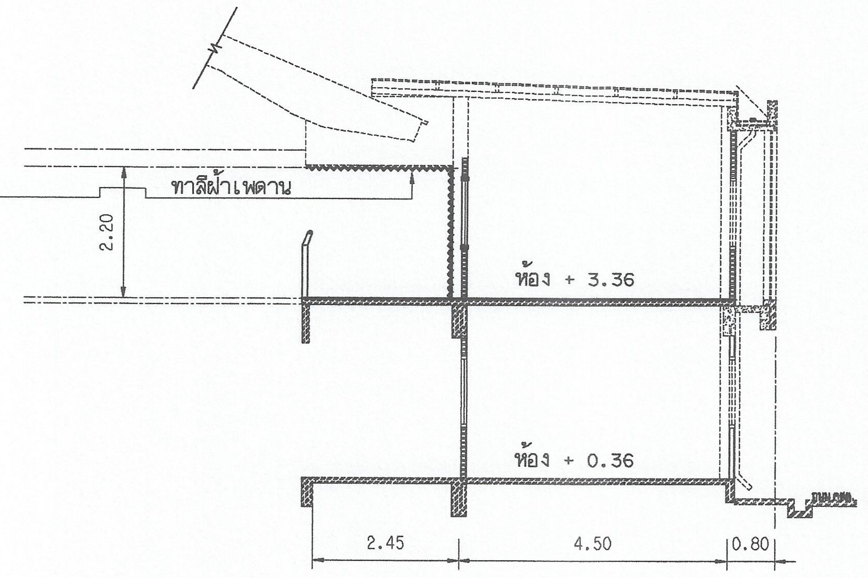

รูปตัด

หลังปรับปรุง

สัญลักษณ์ และรายการ

พื้นที่ งานทาสีภายในอาคาร

แนว งานทาสีภายในอาคาร

มหาวิทยาลัยเทคโนโลยีราชมงคลกรุงเทพ

โครงการ
ปรับปรุงอาคาร 18/1 จำนวน 1 รายการ
มหาวิทยาลัยเทคโนโลยีราชมงคลกรุงเทพ

รักษาราชการแทนอธิการบดี
มหาวิทยาลัยเทคโนโลยีราชมงคลกรุงเทพ

นายสมพร ปิยะพันธ์

คณะกรรมการจัดทำแบบรูปและรายการก่อสร้าง

1) ผศ.พีระพล เดชะดนุวงศ์ ประธานกรรมการ
2) ผศ.ดลธรรม เอฬิกานนท์ กรรมการ
3) ผศ.วุฒิวัฒน์ คงรัตนประเสริฐ กรรมการ
4) นายสานนท์ ว่องมงคลฤทธิ์ กรรมการ
5) นายณัฐพงษ์ ศรีสุภะ กรรมการและเลขานุการ

คณะกรรมการตรวจรับแบบ

1) นายวุฒิชัย วิลาศทวีศิษฐ์ ประธานกรรมการ
2) นายทองเพียร พรมบุตร กรรมการ
3) นางวิภาวดี โชติสิตานันท์ กรรมการและเลขานุการ

แสดงแบบ
แบบทาสีอาคารภายในรูปด้าน (แผ่นที่ 2)
แปลนชั้นบน และรูปด้าน A

แสดงแบบ	วัน / เดือน / ปี
FL2_22 (72)	10 มี.ค. 2564
แผ่นที่	รวมแผ่น
72	115

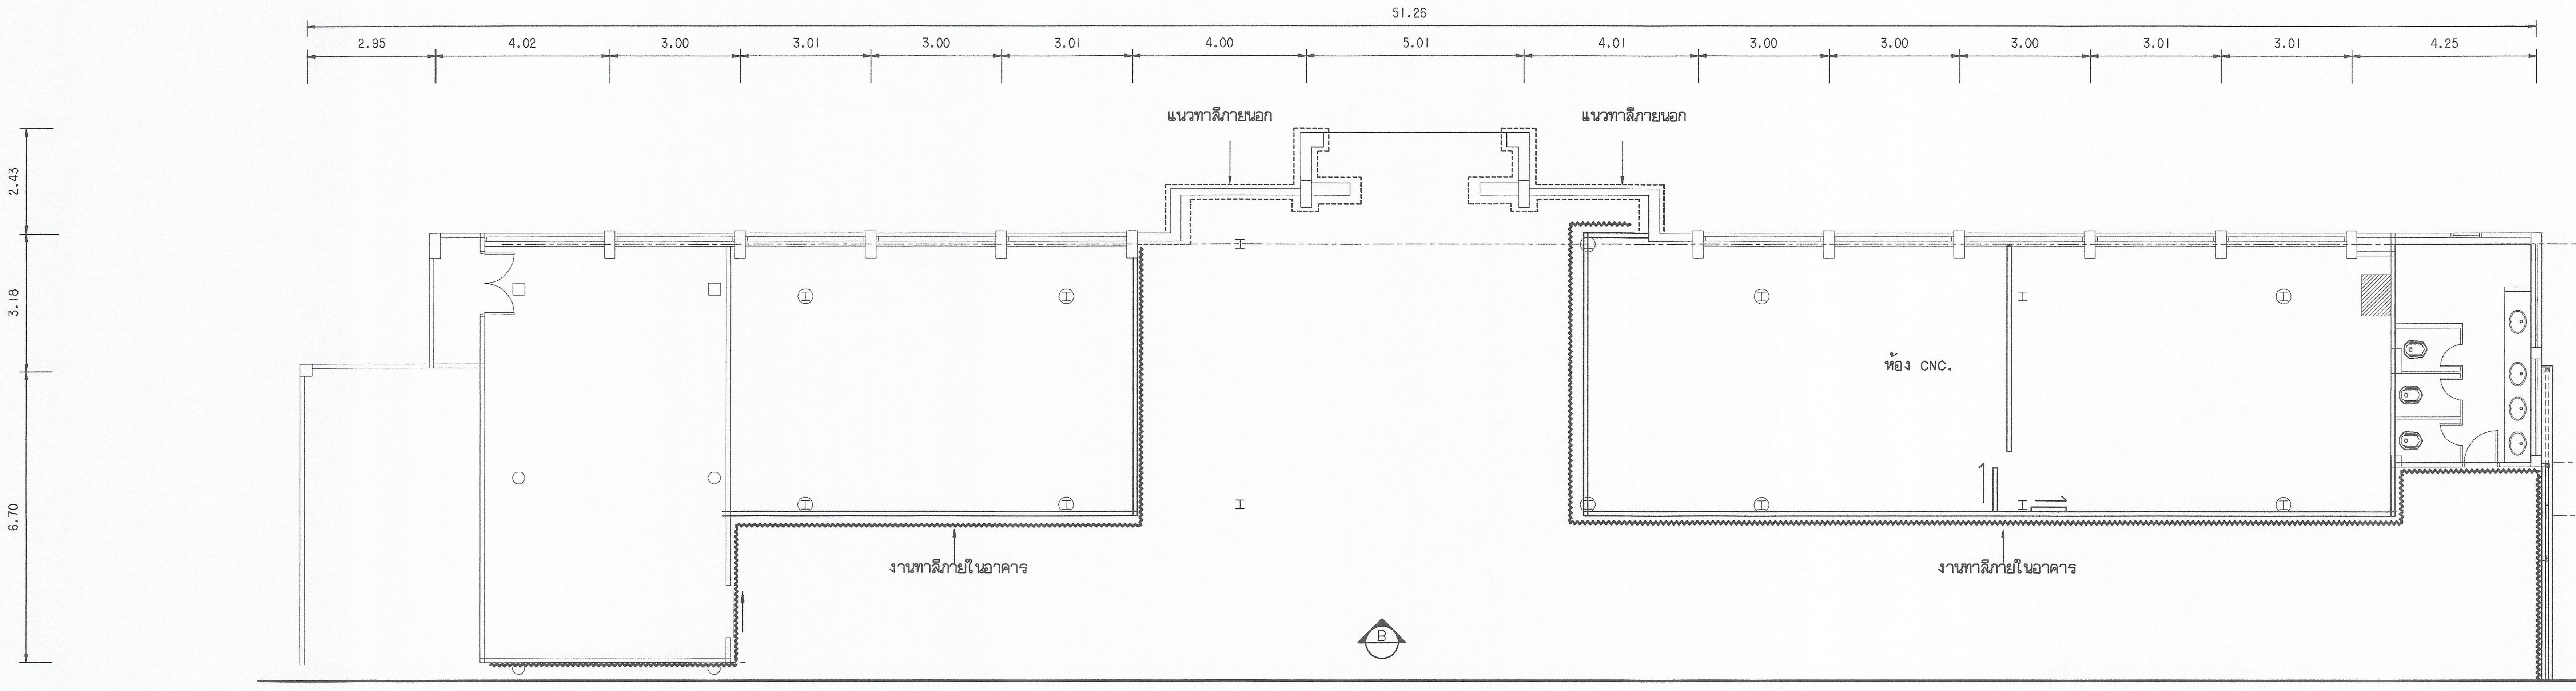

แปลนทาสีอาคาร ชั้นล่าง (ภายใน)

มาตราส่วน 1:100

สัญลักษณ์ และรายการ

แนว งานทาสีภายในอาคาร

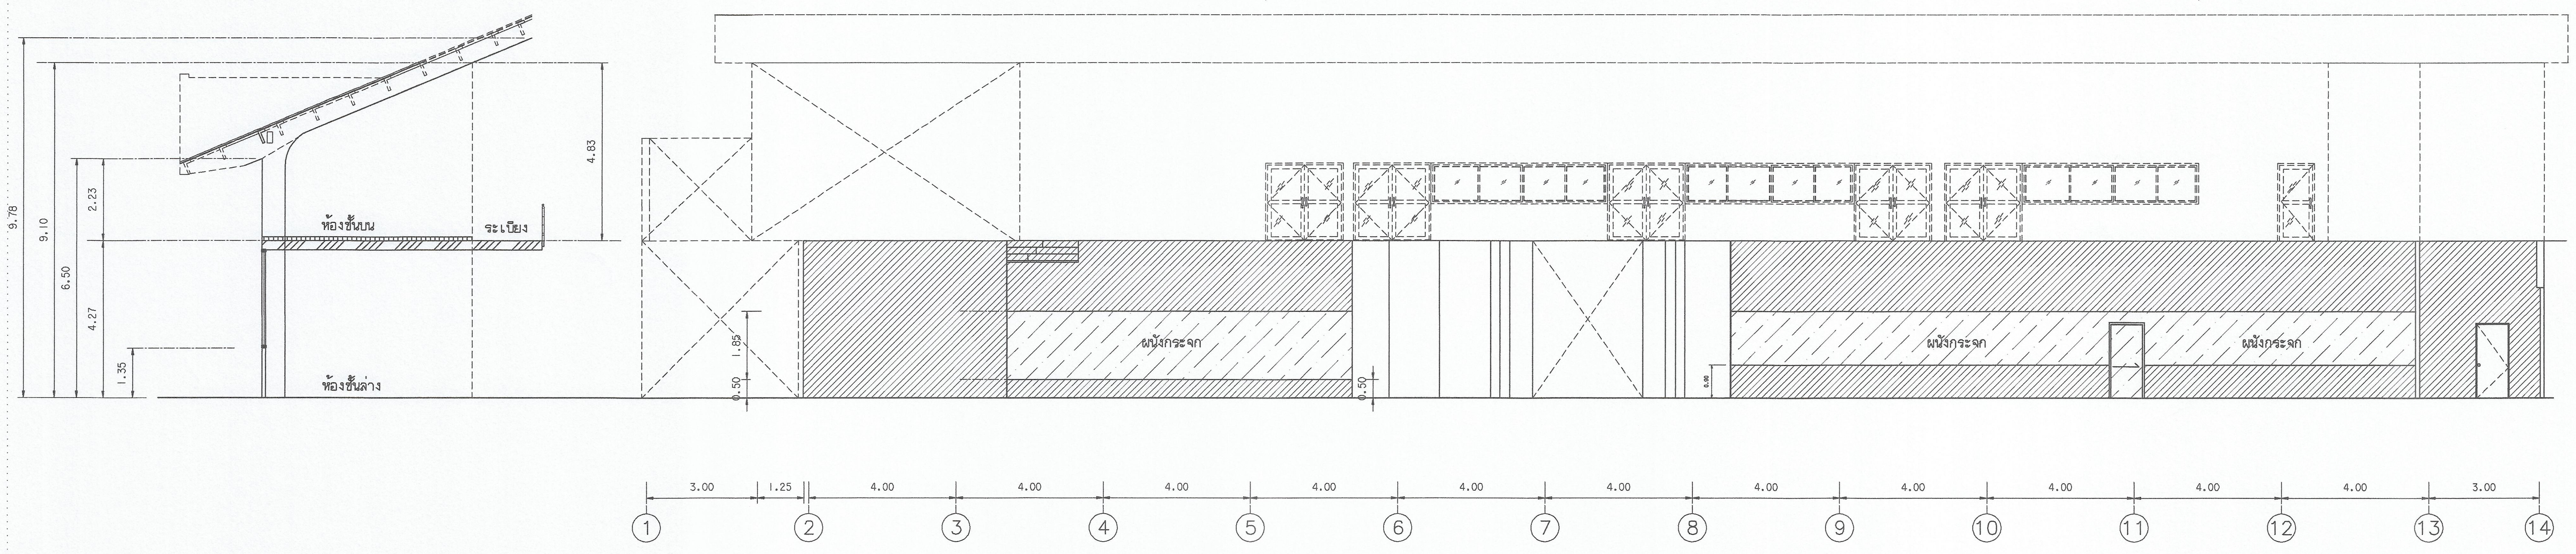

รูปด้าน B

มาตราส่วน 1:100

สัญลักษณ์ และรายการ

พื้นที่ งานทาสีภายในอาคาร

มหาวิทยาลัยเทคโนโลยีราชมงคลกรุงเทพ

โครงการ
ปรับปรุงอาคาร 18/1 จำนวน 1 รายการ
มหาวิทยาลัยเทคโนโลยีราชมงคลกรุงเทพ

รักษาราชการแทนอธิการบดี
มหาวิทยาลัยเทคโนโลยีราชมงคลกรุงเทพ

นายสมพร ปิยะพันธ์

คณะกรรมการจัดทำแบบรูปและรายการก่อสร้าง

1) ผศ.พีระพล เดชะดนุวงศ์ ประธานกรรมการ
2) ผศ.ดลธรรม เอฬิกานนท์ กรรมการ
3) ผศ.วุฒิวัฒน์ คงรัตนประเสริฐ กรรมการ
4) นายสานนท์ ว่องมงคลฤทธิ์ กรรมการ
5) นายณัฐพงษ์ ศรีสุภะ กรรมการและเลขานุการ

คณะกรรมการตรวจรับแบบ

1) นายวุฒิชัย วิสารทวิศิษฐ์ ประธานกรรมการ
2) นายทองเพียร พรมบุตร กรรมการ
3) นางวิภาวดี โชติสิตานันท์ กรรมการและเลขานุการ

แสดงแบบ
แบบทาสีอาคารภายในรูปด้าน (แผ่นที่ 3)
แปลนชั้นล่าง และรูปด้าน B

แสดงแบบ	วัน / เดือน / ปี
FL2_22 (73)	10 มี.ค. 2564
แผ่นที่	รวมแผ่น
73	115

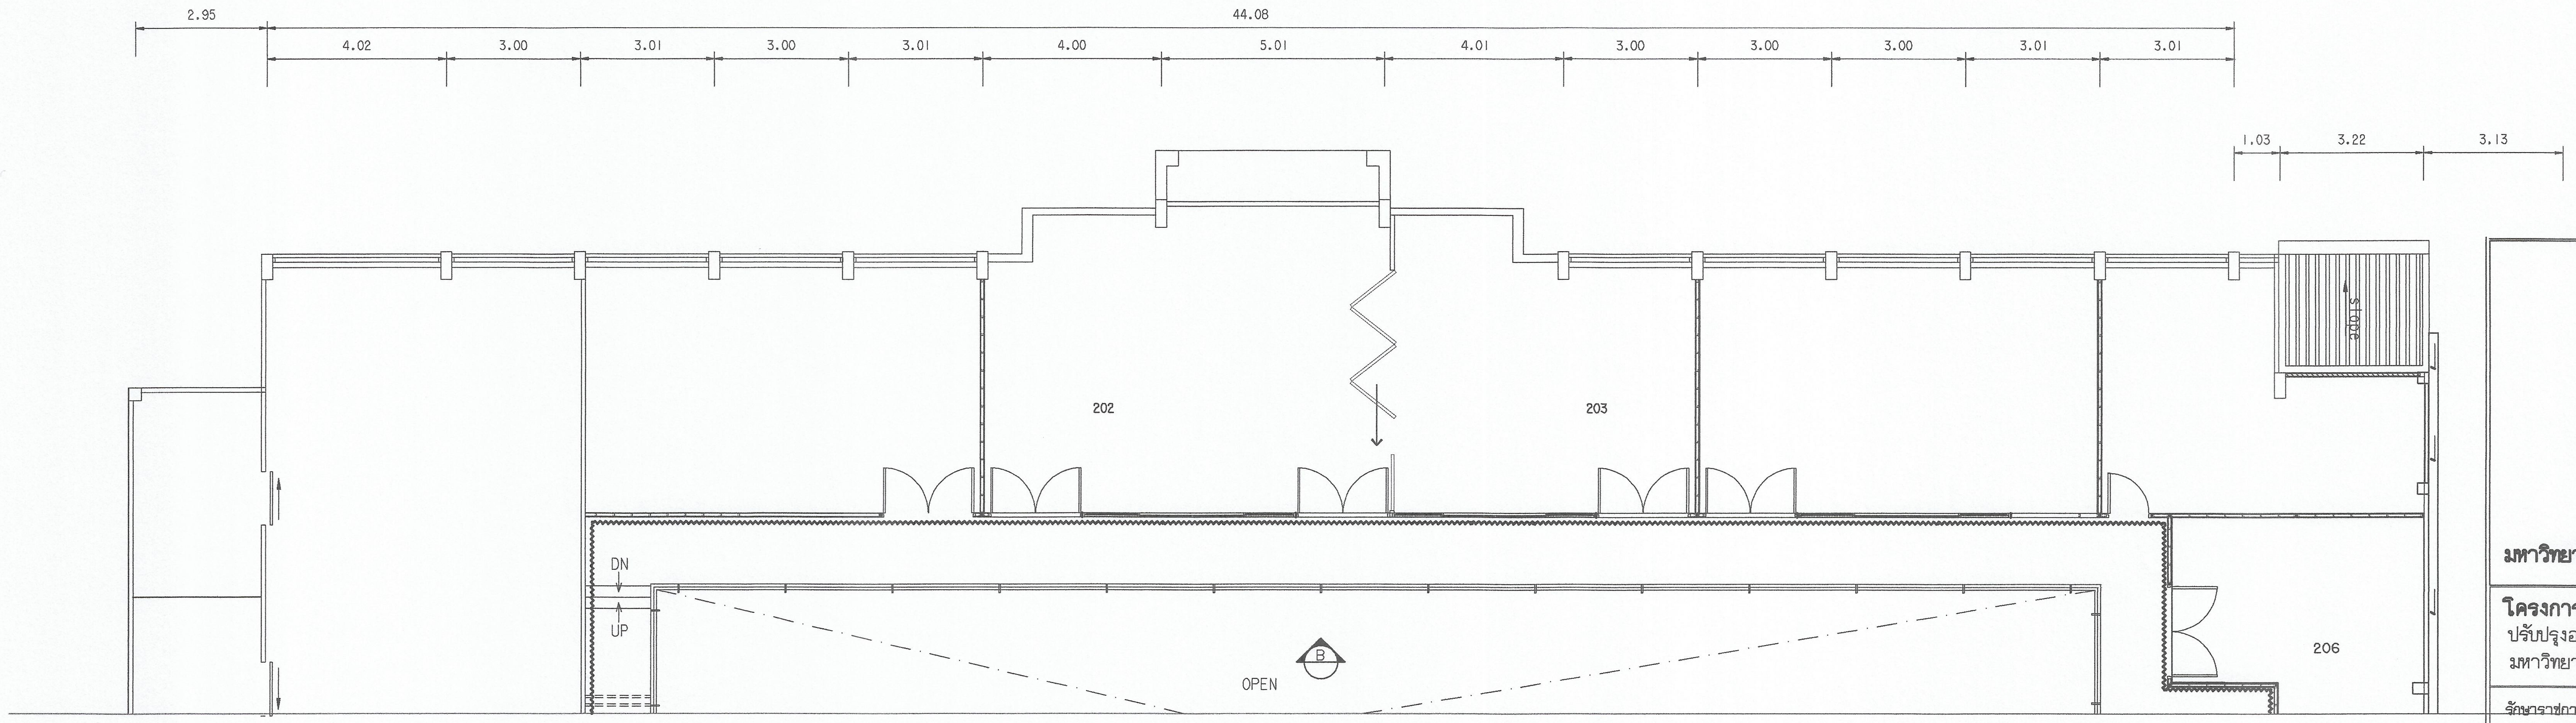

แปลนทาสีอาคาร ชั้นบน (ภายใน)

มาตราส่วน 1:100

สัญลักษณ์ และรายการ

แนว งานทาสีภายในอาคาร

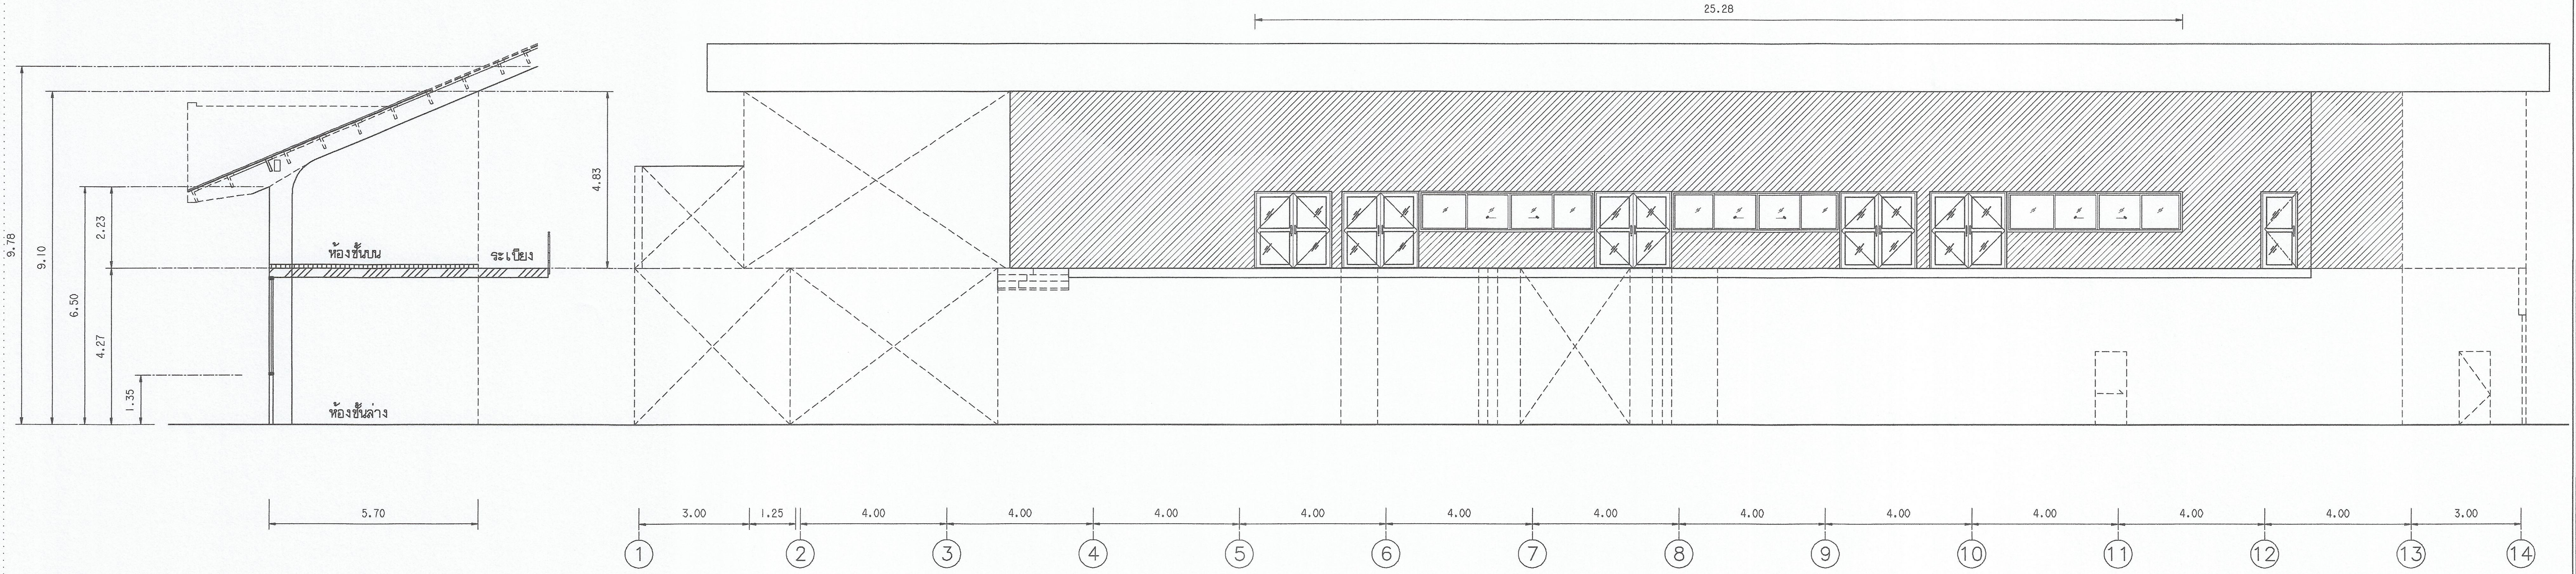

รูปด้าน B

มาตราส่วน 1:100

สัญลักษณ์ และรายการ

พื้นที่ งานทาสีภายในอาคาร

มหาวิทยาลัยเทคโนโลยีราชมงคลกรุงเทพ

โครงการ
ปรับปรุงอาคาร 18/1 จำนวน 1 รายการ
มหาวิทยาลัยเทคโนโลยีราชมงคลกรุงเทพ

รักษาราชการแทนอธิการบดี
มหาวิทยาลัยเทคโนโลยีราชมงคลกรุงเทพ
นายสมพร ปิยะพันธ์

คณะกรรมการจัดทำแบบรูปและรายการก่อสร้าง

1) ผศ.พีระพล เดชะดนุวงศ์ ประธานกรรมการ
2) ผศ.ดลธรรม เอฬักานนท์ กรรมการ
3) ผศ.วุฒิวัฒน์ คงรัตนประเสริฐ กรรมการ
4) นายลานนท์ ว่องมงคลฤทธิ์ กรรมการ
5) นายณัฐพงษ์ ศรีสุภะ กรรมการและเลขานุการ

คณะกรรมการตรวจรับแบบ

1) นายวุฒิชัย วิลาสทวิศิษฐ์ ประธานกรรมการ
2) นายทองเพียร พรมบุตร กรรมการ
3) นางวิภาวดี โชติสิตานันท์ กรรมการและเลขานุการ

แสดงแบบ
แบบทาสีอาคารภายในรูปด้าน (แผ่นที่ 4)
แปลนชั้นบน และรูปด้าน B

แสดงแบบ	วัน / เดือน / ปี
FL2_22 (74)	10 มี.ค. 2564
แผ่นที่	รวมแผ่น
74	115

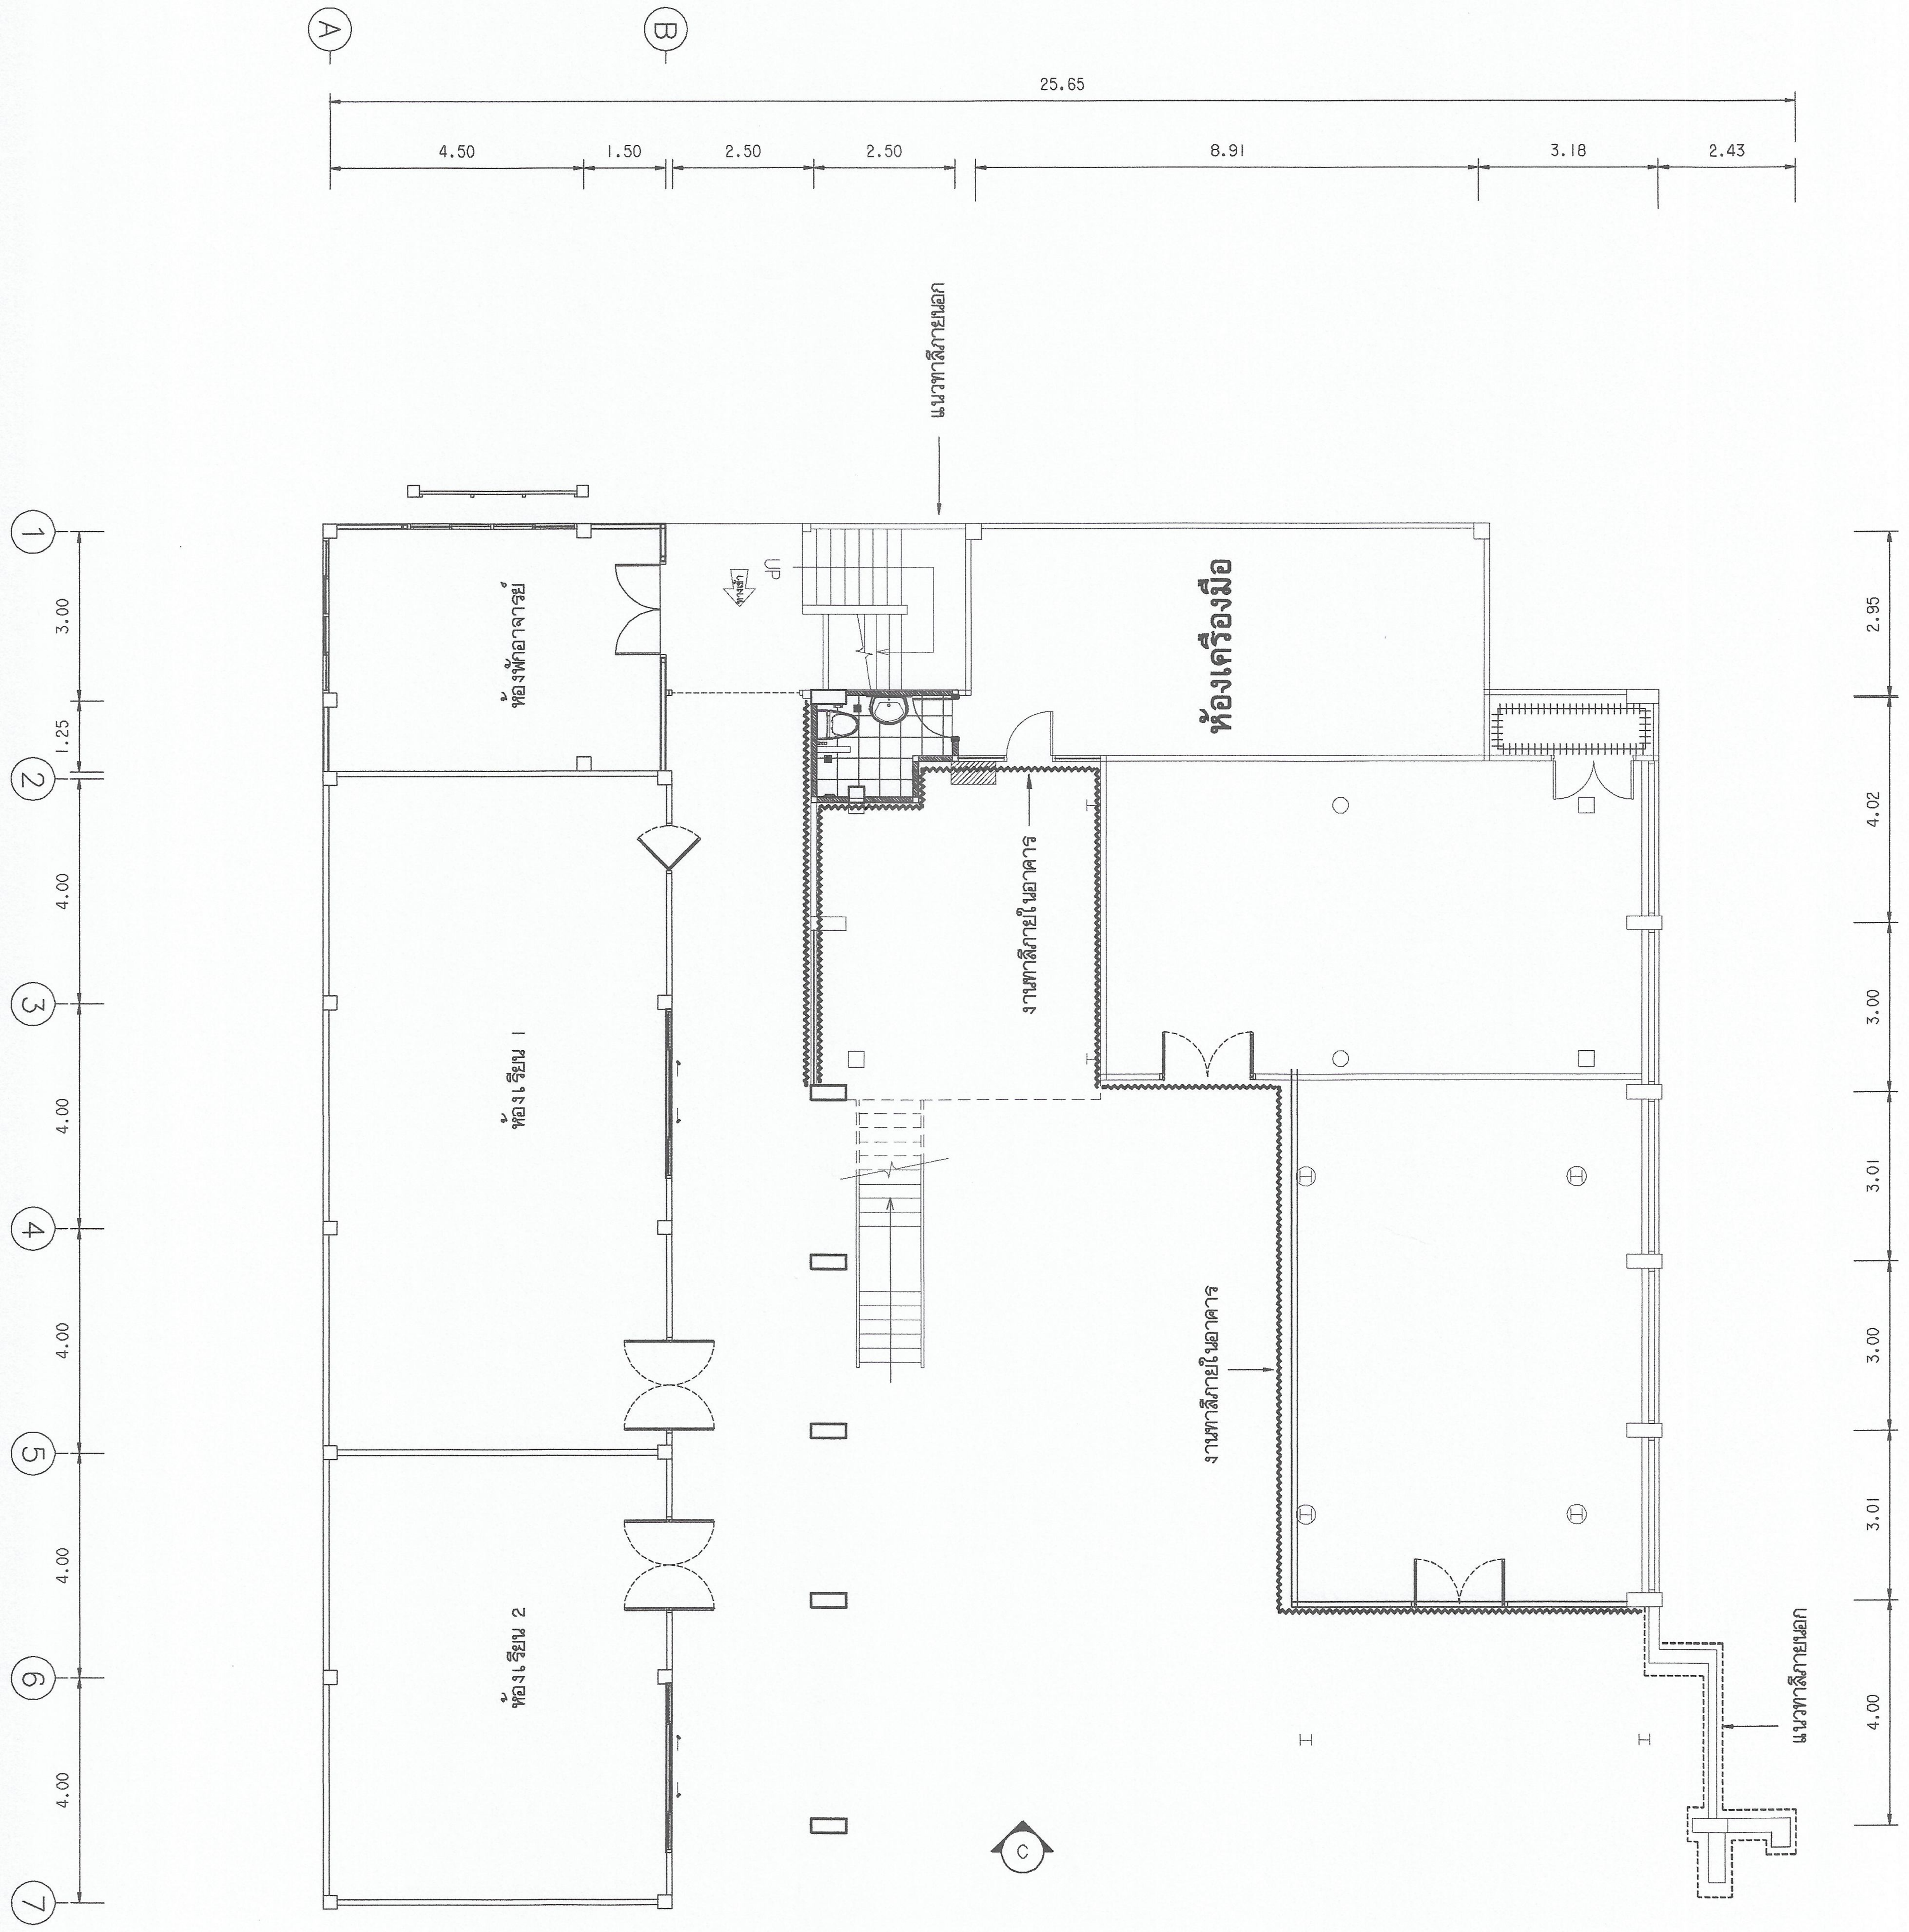

แปลนทาสีอาคาร ชั้นล่าง (ภายใน)

มาตราส่วน 1:100

สัญลักษณ์ และรายการ

แนว งานทาสีภายในอาคาร

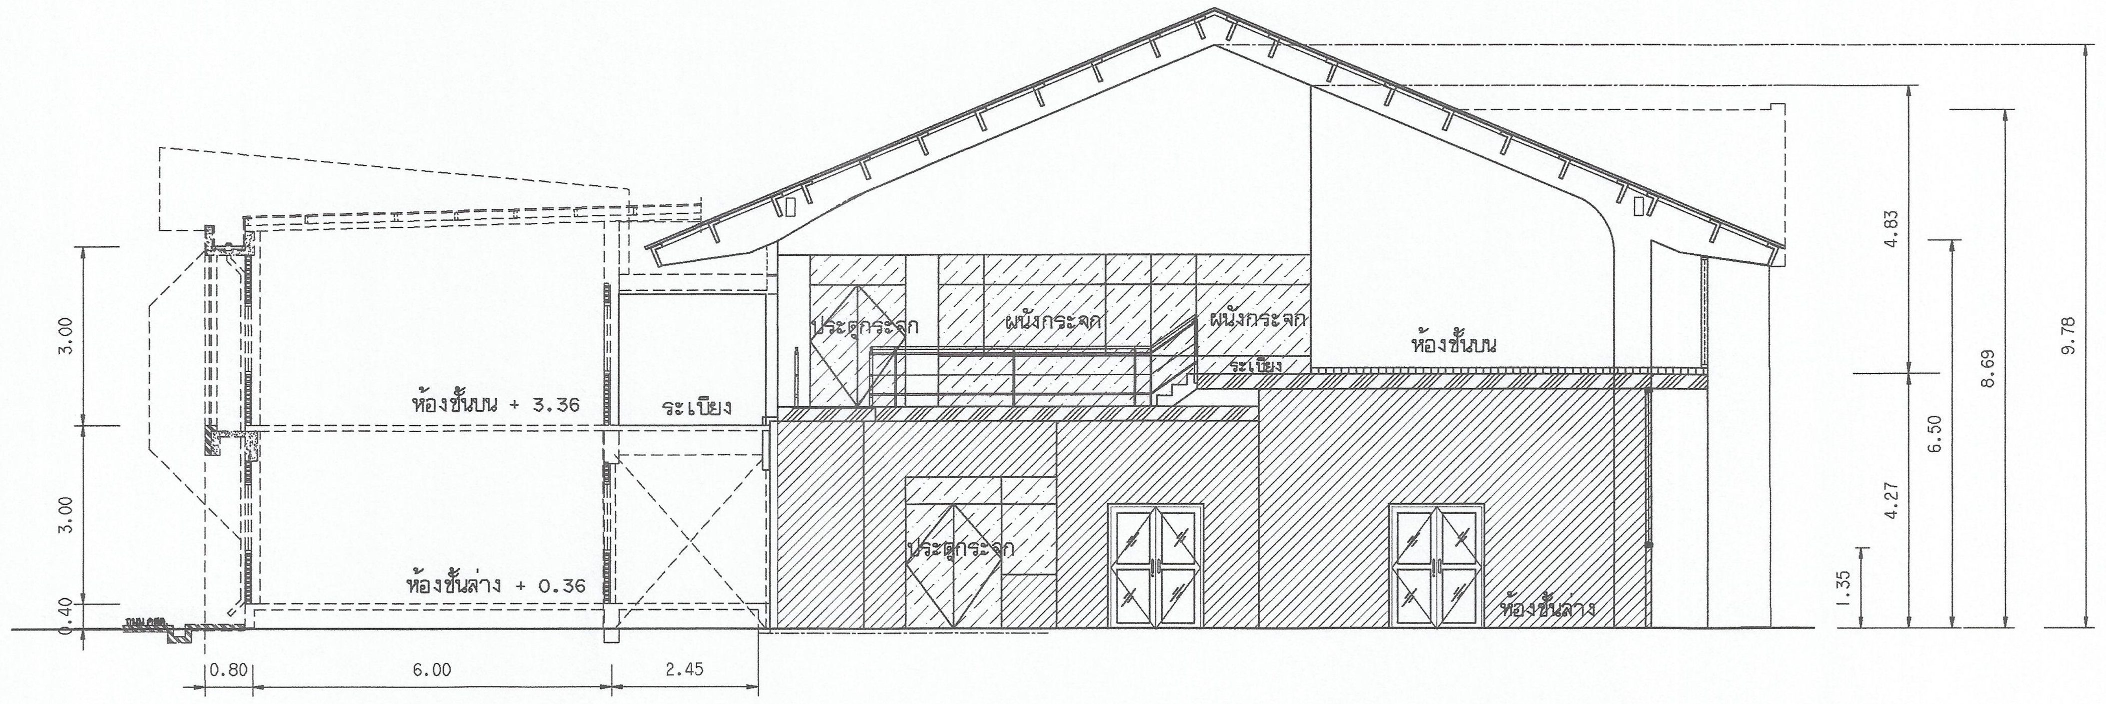

รูปด้าน C

มาตราส่วน 1:100

สัญลักษณ์ และรายการ

พื้นที่ งานทาสีภายในอาคาร

มหาวิทยาลัยเทคโนโลยีราชมงคลกรุงเทพ

โครงการ
ปรับปรุงอาคาร 18/1 จำนวน 1 รายการ
มหาวิทยาลัยเทคโนโลยีราชมงคลกรุงเทพ

รักษาราชการแทนอธิการบดี
มหาวิทยาลัยเทคโนโลยีราชมงคลกรุงเทพ

นายสมพร ปิยะพันธ์

คณะกรรมการจัดทำแบบรูปและรายการก่อสร้าง

1) ผศ.พีระพล เตชะดนุวงศ์ ประธานกรรมการ
2) ผศ.ดลธรรม เอพิกานนท์ กรรมการ
3) ผศ.วุฒิวัฒน์ คงรัตนประเสริฐ กรรมการ
4) นายสานนท์ ว่องมงคลฤทธิ์ กรรมการ
5) นายณัฐพงษ์ ศรีภูกะ กรรมการและเลขานุการ

คณะกรรมการตรวจรับแบบ

1) นายวุฒิชัย วิลาศทวีศิษฐ์ ประธานกรรมการ
2) นายทองเพียร พรมบุตร กรรมการ
3) นางวิภาวดี โชติสิดานันท์ กรรมการและเลขานุการ

แสดงแบบ
แบบทาสีอาคารภายในรูปด้าน (แผ่นที่ 5)
แปลนชั้นบน และรูปด้าน C

แสดงแบบ	วัน / เดือน / ปี
FL2_22 (75)	10 มี.ค. 2564
แผ่นที่	รวมแผ่น
75	115

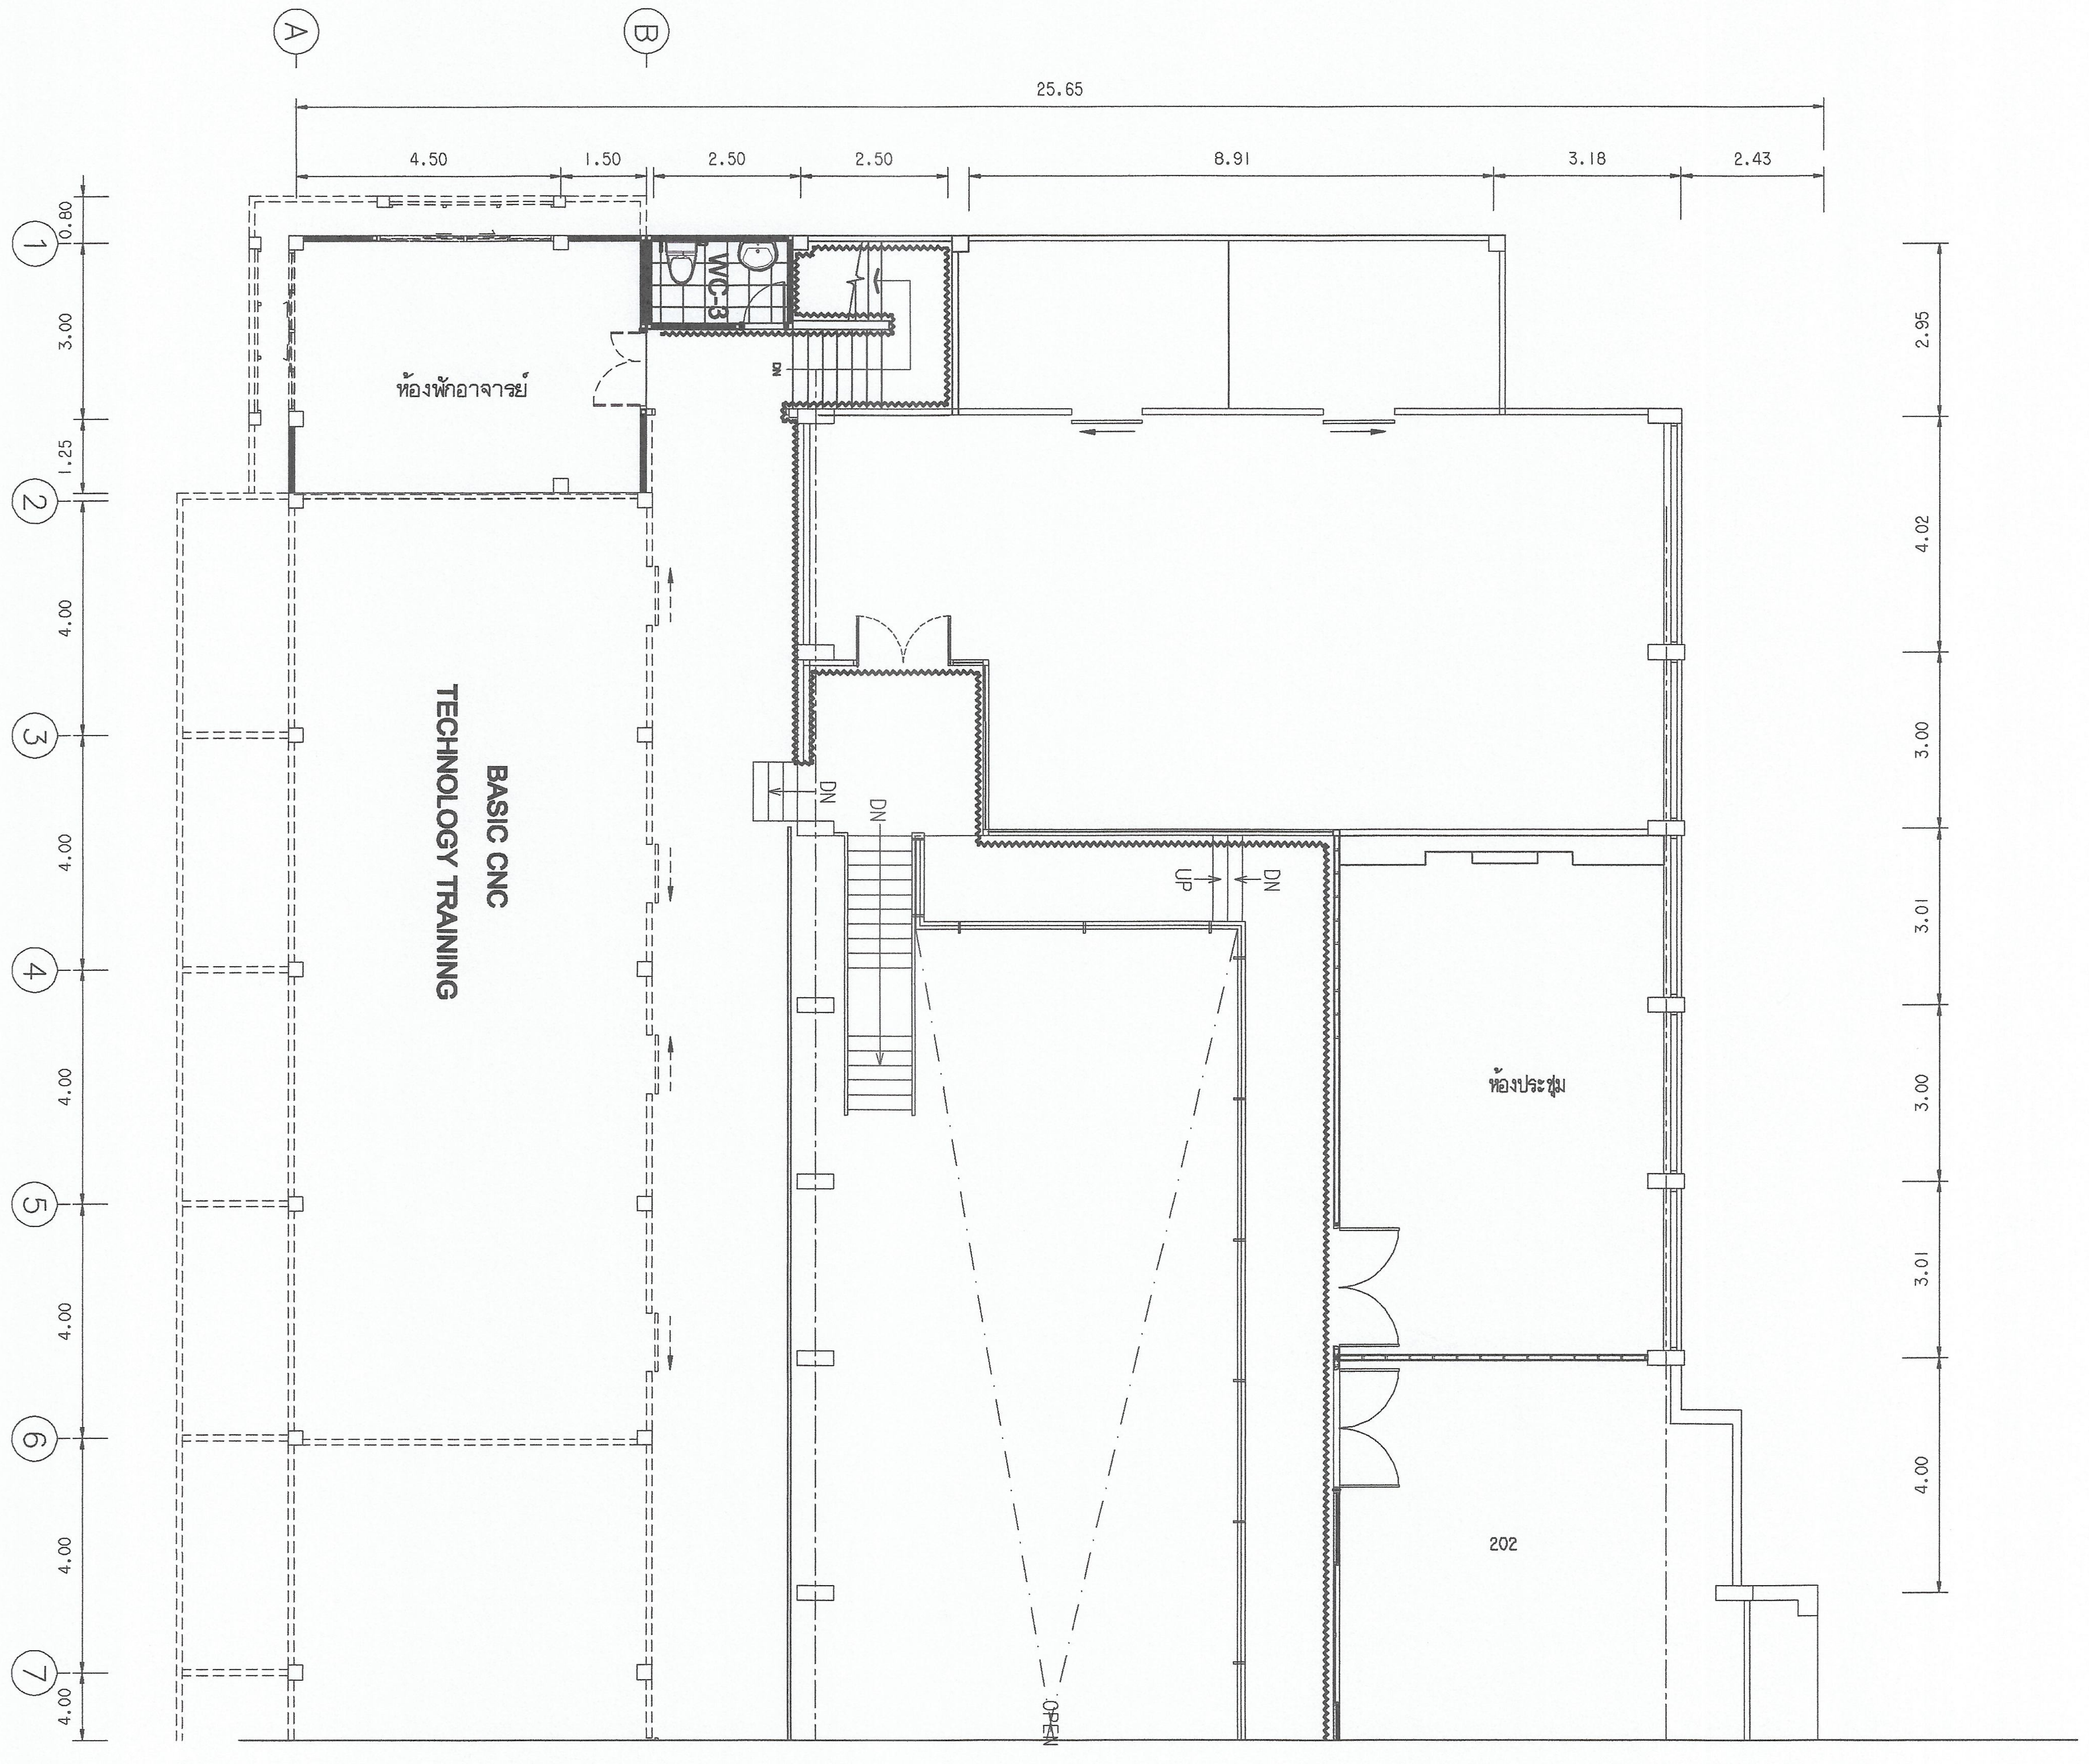

แปลนทาสีอาคาร ชั้นบน (ภายใน)

มาตราส่วน 1:100

สัญลักษณ์ และรายการ

แนว งานทาสีภายในอาคาร

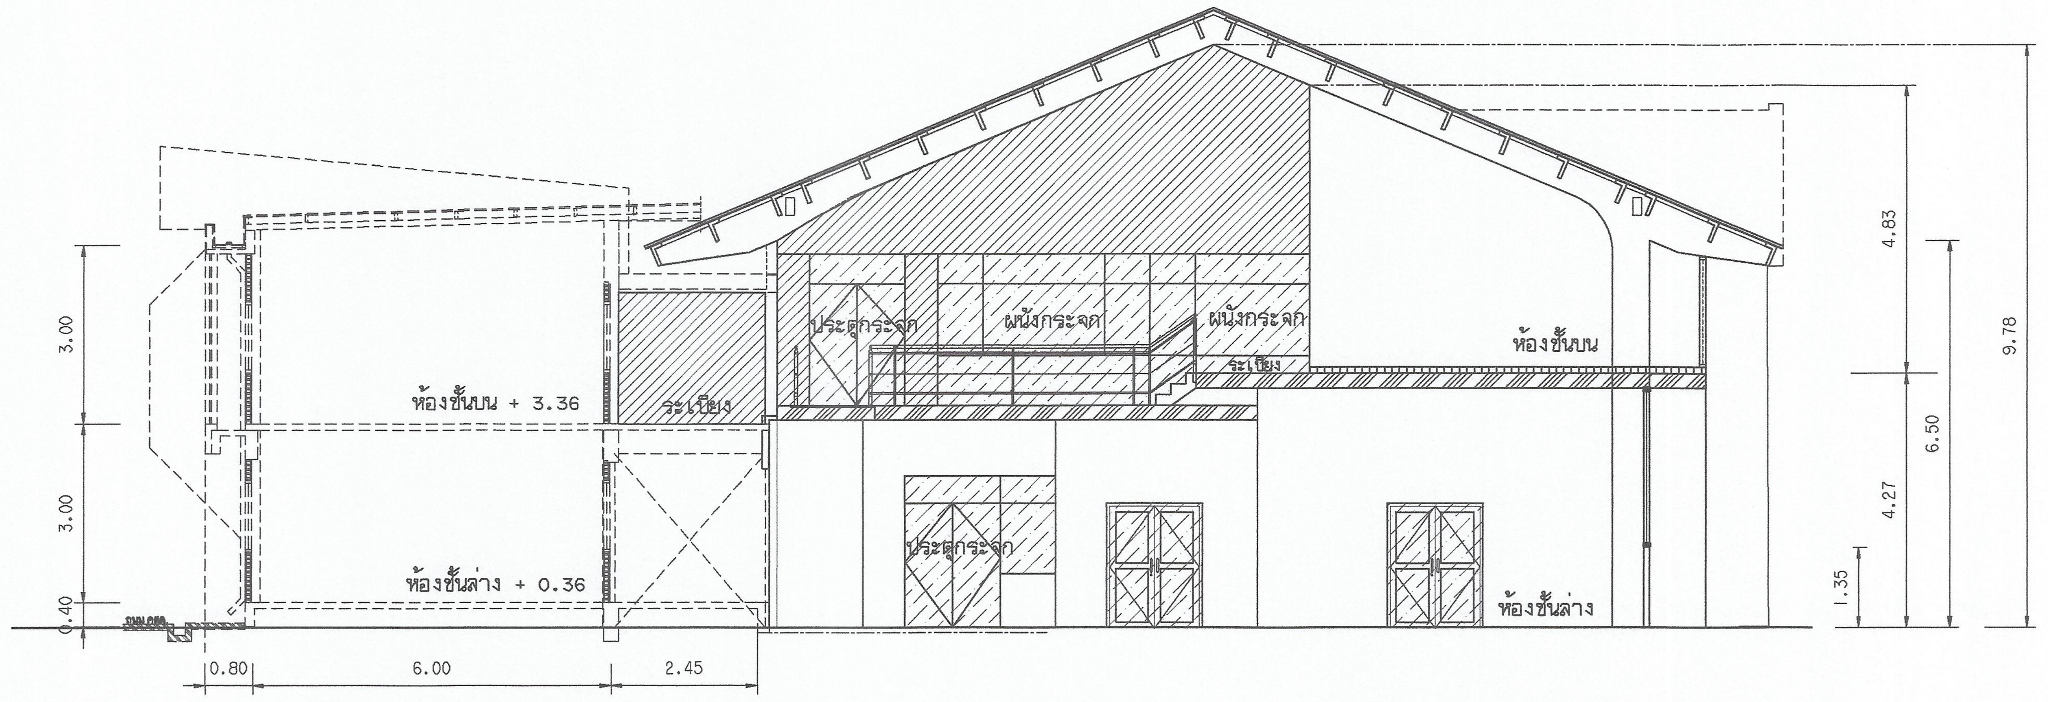

รูปด้าน C

มาตราส่วน 1:100

สัญลักษณ์ และรายการ

พื้นที่ งานทาสีภายในอาคาร

มหาวิทยาลัยเทคโนโลยีราชมงคลกรุงเทพ

โครงการ
ปรับปรุงอาคาร 18/1 จำนวน 1 รายการ
มหาวิทยาลัยเทคโนโลยีราชมงคลกรุงเทพ

รักษาราชการแทนอธิการบดี
มหาวิทยาลัยเทคโนโลยีราชมงคลกรุงเทพ

นายสมพร ปิยะพันธ์

คณะกรรมการจัดทำแบบรูปและรายการก่อสร้าง

1) ผศ.พีระพล เดชะดนุวงค์ ประธานกรรมการ

2) ผศ.ดลธรรม เอฬิกานนท์ กรรมการ

3) ผศ.วุฒิวัฒน์ คงรัตนประเสริฐ กรรมการ

4) นายสานนท์ ว่องมงคลฤทธิ์ กรรมการ

5) นายณัฐพงษ์ ศรีสุภะ กรรมการและเลขานุการ

คณะกรรมการตรวจรับแบบ

1) นายวุฒิชัย วิสารทวิศิษฐ์ ประธานกรรมการ

2) นายทองเพียร พรมบุตร กรรมการ

3) นางวิภาวดี โชติสิตานันท์ กรรมการและเลขานุการ

แสดงแบบ
แบบทาสีอาคารภายในรูปด้าน (แผ่นที่ 6)
แปลนชั้นบน และรูปด้าน C

แสดงแบบ	วัน / เดือน / ปี
FL2_22 (76)	10 มี.ค. 2564
แผ่นที่	รวมแผ่น
76	115

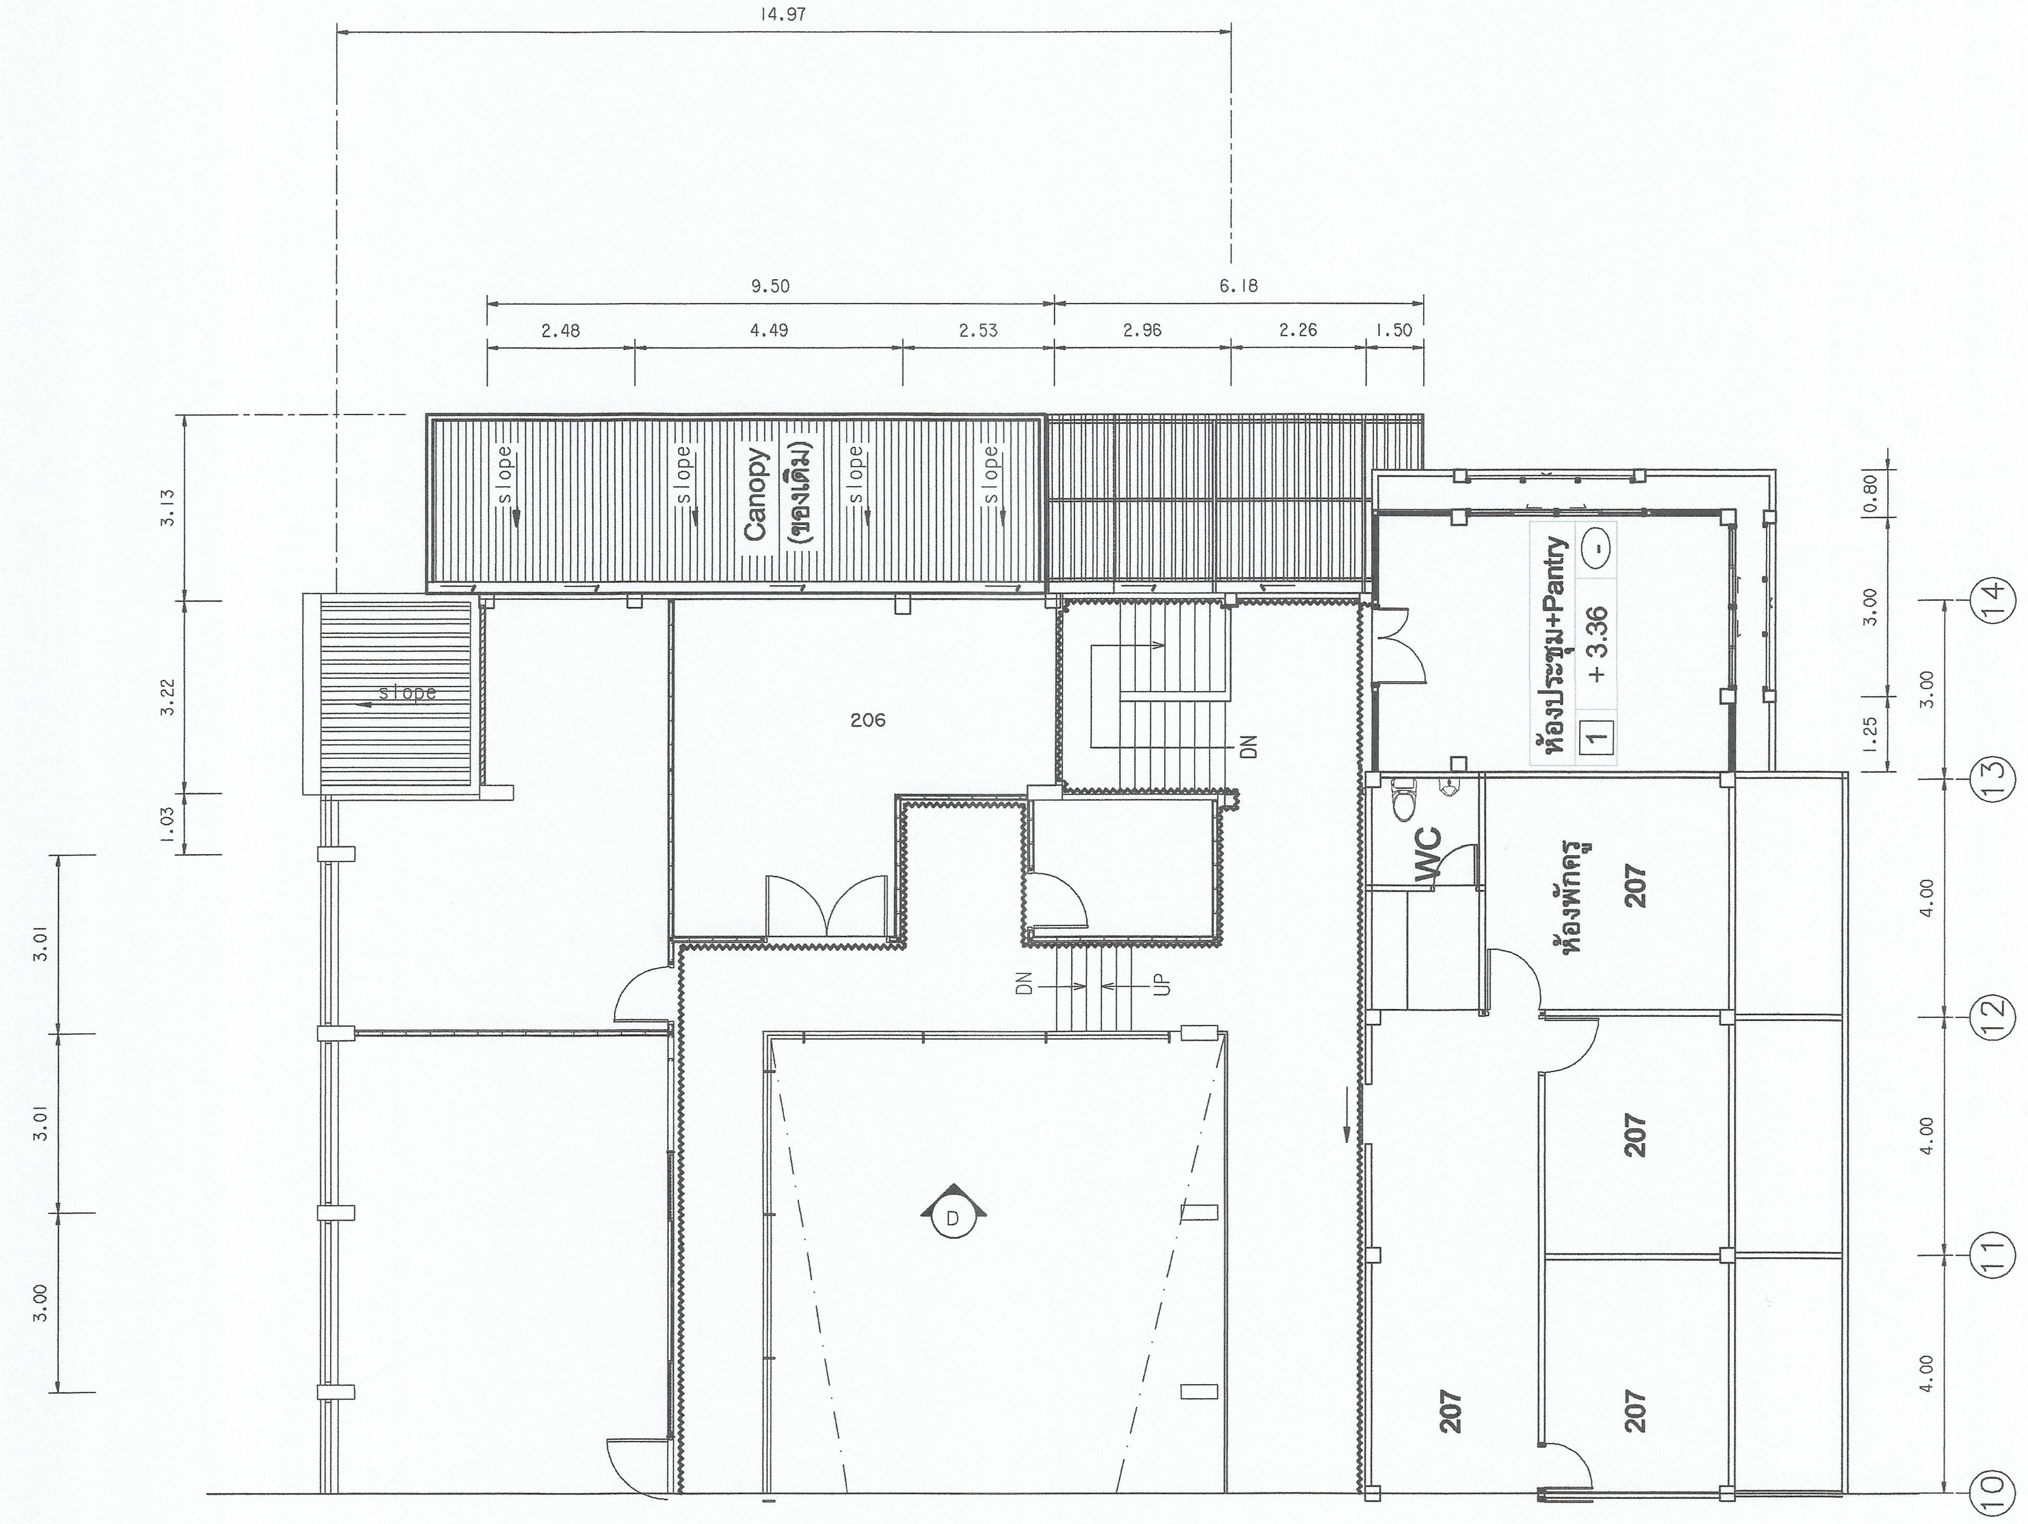

แปลนทาสีอาคาร ชั้นบน (ภายใน)

มาตราส่วน 1:100

สัญลักษณ์ และรายการ

แนว งานทาสีภายในอาคาร

แปลนทาสีอาคาร ชั้นล่าง (ภายใน)

มาตราส่วน 1:100

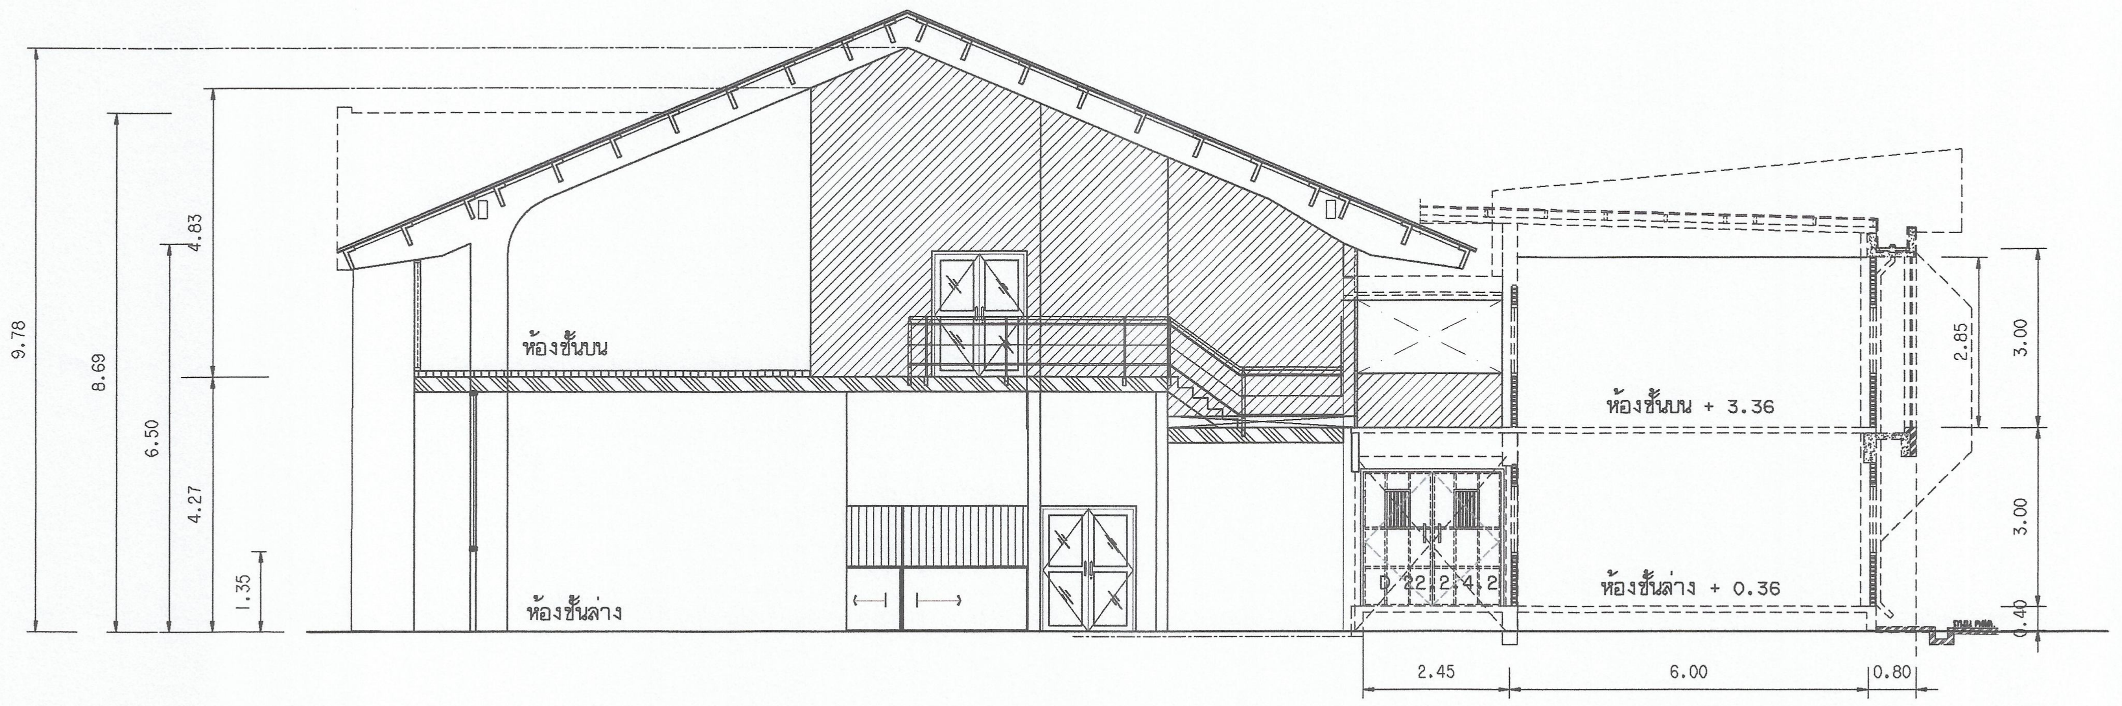

รูปด้าน D

มาตราส่วน 1:100

สัญลักษณ์ และรายการ

พื้นที่ งานทาสีภายในอาคาร

มหาวิทยาลัยเทคโนโลยีราชมงคลกรุงเทพ

โครงการ
ปรับปรุงอาคาร 18/1 จำนวน 1 รายการ
มหาวิทยาลัยเทคโนโลยีราชมงคลกรุงเทพ

รักษาราชการแทนอธิการบดี
มหาวิทยาลัยเทคโนโลยีราชมงคลกรุงเทพ

นายสมพร ปิยะพันธ์

คณะกรรมการจัดทำแบบรูปและรายการก่อสร้าง

1) ผศ.พีระพล เดชะดนุวงศ์ ประธานกรรมการ
2) ผศ.ดลธรรม เอฬกานนท์ กรรมการ
3) ผศ.วุฒิวัฒน์ คงรัตนประเสริฐ กรรมการ
4) นายสานนท์ ว่องมงคลฤทธิ์ กรรมการ
5) นายณัฐพงษ์ ศรีสุภะ กรรมการและเลขานุการ

คณะกรรมการตรวจรับแบบ

1) นายวุฒิชัย วิลาศหวิศิษฐ์ ประธานกรรมการ
2) นายทองเพียร พรมบุตร กรรมการ
3) นางวิภาวดี โชติสิตานันท์ กรรมการและเลขานุการ

แสดงแบบ
แบบทาสีอาคารภายในรูปด้าน (แผ่นที่ 7)
แปลนชั้นบน และรูปด้าน D

แสดงแบบ	วัน / เดือน / ปี
FL2_22 (77)	10 มี.ค. 2564
แผ่นที่	รวมแผ่น
77	115