



มหาวิทยาลัยเทคโนโลยีราชมงคล

กรุงเทพ

โครงการ

ปรับปรุงห้องขนาด 50 ปี
ชั้น 2 ถึงชั้น 5

อธิการบดี

ดร.สุกิจ นิดินัย *Signature*

รองอธิการบดี

นายสวัสดิ์ ศรีเมืองชน *Signature*

สถาปนิกออกแบบ

วิศวกรโครงสร้าง

นายสวัสดิ์ ศรีเมืองชน สย.6544

นายธนินทร์ สุพรรณม สย.7743

วิศวกรเครื่องกล

วิศวกรไฟฟ้า

นายมงคล ทาเวยยา ภาท.31982

วิศวกรสุขาภิบาล

ผู้เขียนแบบ

-

REV. DESCRIPTION DATE


แสดงแบบ

แปลนห้องน้ำ-ส้วมชาย

ชั้น 2 (ปรับปรุง)

มาตราส่วน 1:25 วันที่ -

แผ่นที่ EE-03 ว่าง 102

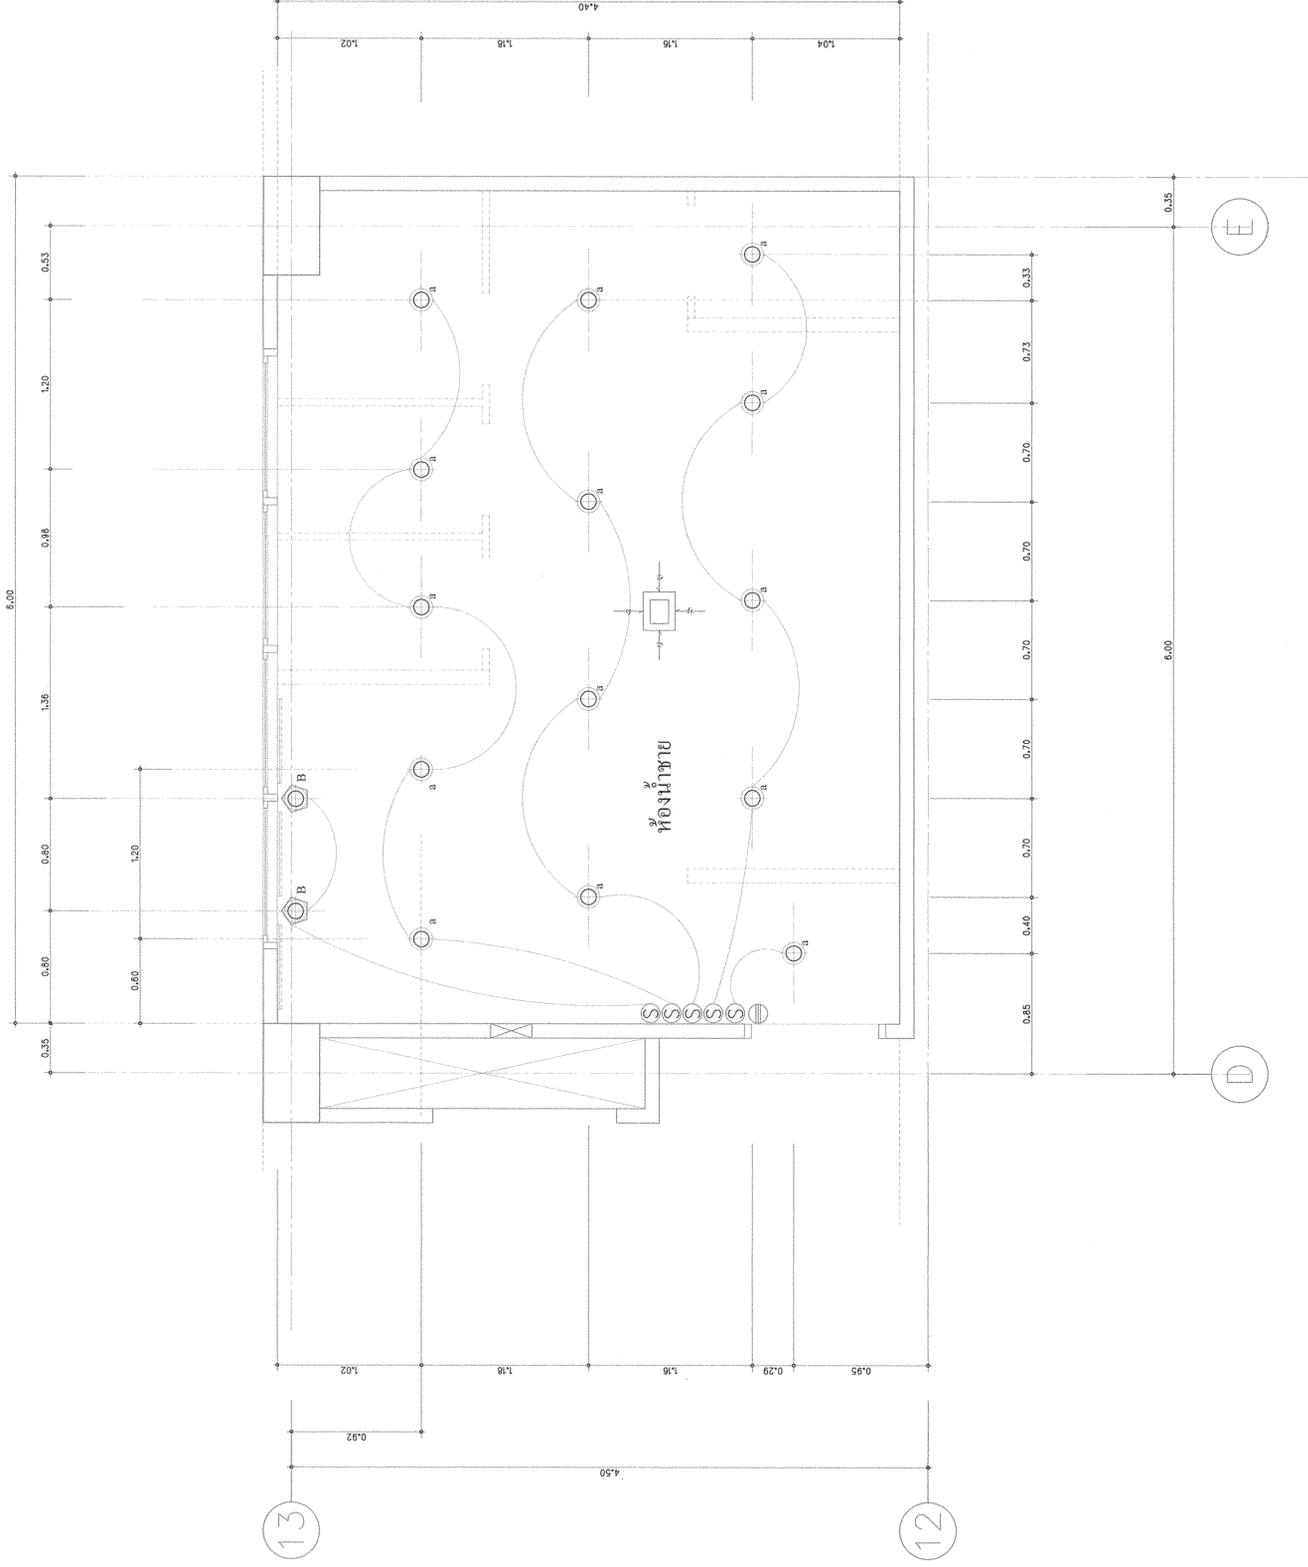

แปลนไฟฟ้าแสงสว่างห้องน้ำ-ส้วมชาย ชั้นที่ 2

มาตราส่วน 1 : 25

- ช่องระบายอากาศ ขนาด ไม่น้อยกว่า 0.15 x 0.25 m. พร้อมตะแกรงเหล็กกั้นหนู



- พัดลมระบายอากาศแบบติดเพดานขนาดใบพัดไม่น้อยกว่า 10 นิ้ว ความคุมด้วยสวิทช์แบบไฟเรืองแสงตัวหลอดในตัว PANASONIC, MITSUBISHI หรือเทียบเท่า

